

Mapa do celów projektowych

**PROJEKT ZAGOSPODAROWANIA TERENU**  
PRZYŁĄCZA C.O., C.W.U. I WENL. BWT. GAZU DO BUD. MIEJSCOWO-ADMINISTR.  
GMINA SZCZYTNO, UL. NIEPODLEGŁOŚCI

SKALA 1:200  
LUBSKA


proj. przyłącza centralnego ogrzewania 50/111

proj. przyłącza ciepłej wody użytkowej 40/111 + 32/91

proj. wewnętrzna instalacja gazu PE 66

wj: **Włodzisław Mawralo**  
Opracował: **Andrzej Pietrzak**  
dłg: **Andrzej Pietrzak**  
dł. n.:  
mgr  
Geodeta: **Michał Włomakowski**

Starostwo Powiatowe w Szczycinie  
Powiatowy Ośrodek Dokumentacji Geodezyjnej i Kartograficznej  
Dla obszaru objętego aktem Izajaja w ramach pracy geodezyjnej zarejestrowanej pod nr KERG 5... została złożona do kontroli i uwierzytelnienia. Dostała numeryczną mapę do celów projektowych zgodną ze standardem numerycznej mapy zasadniczej i obowiązującą dla powiatu szczycińskiego

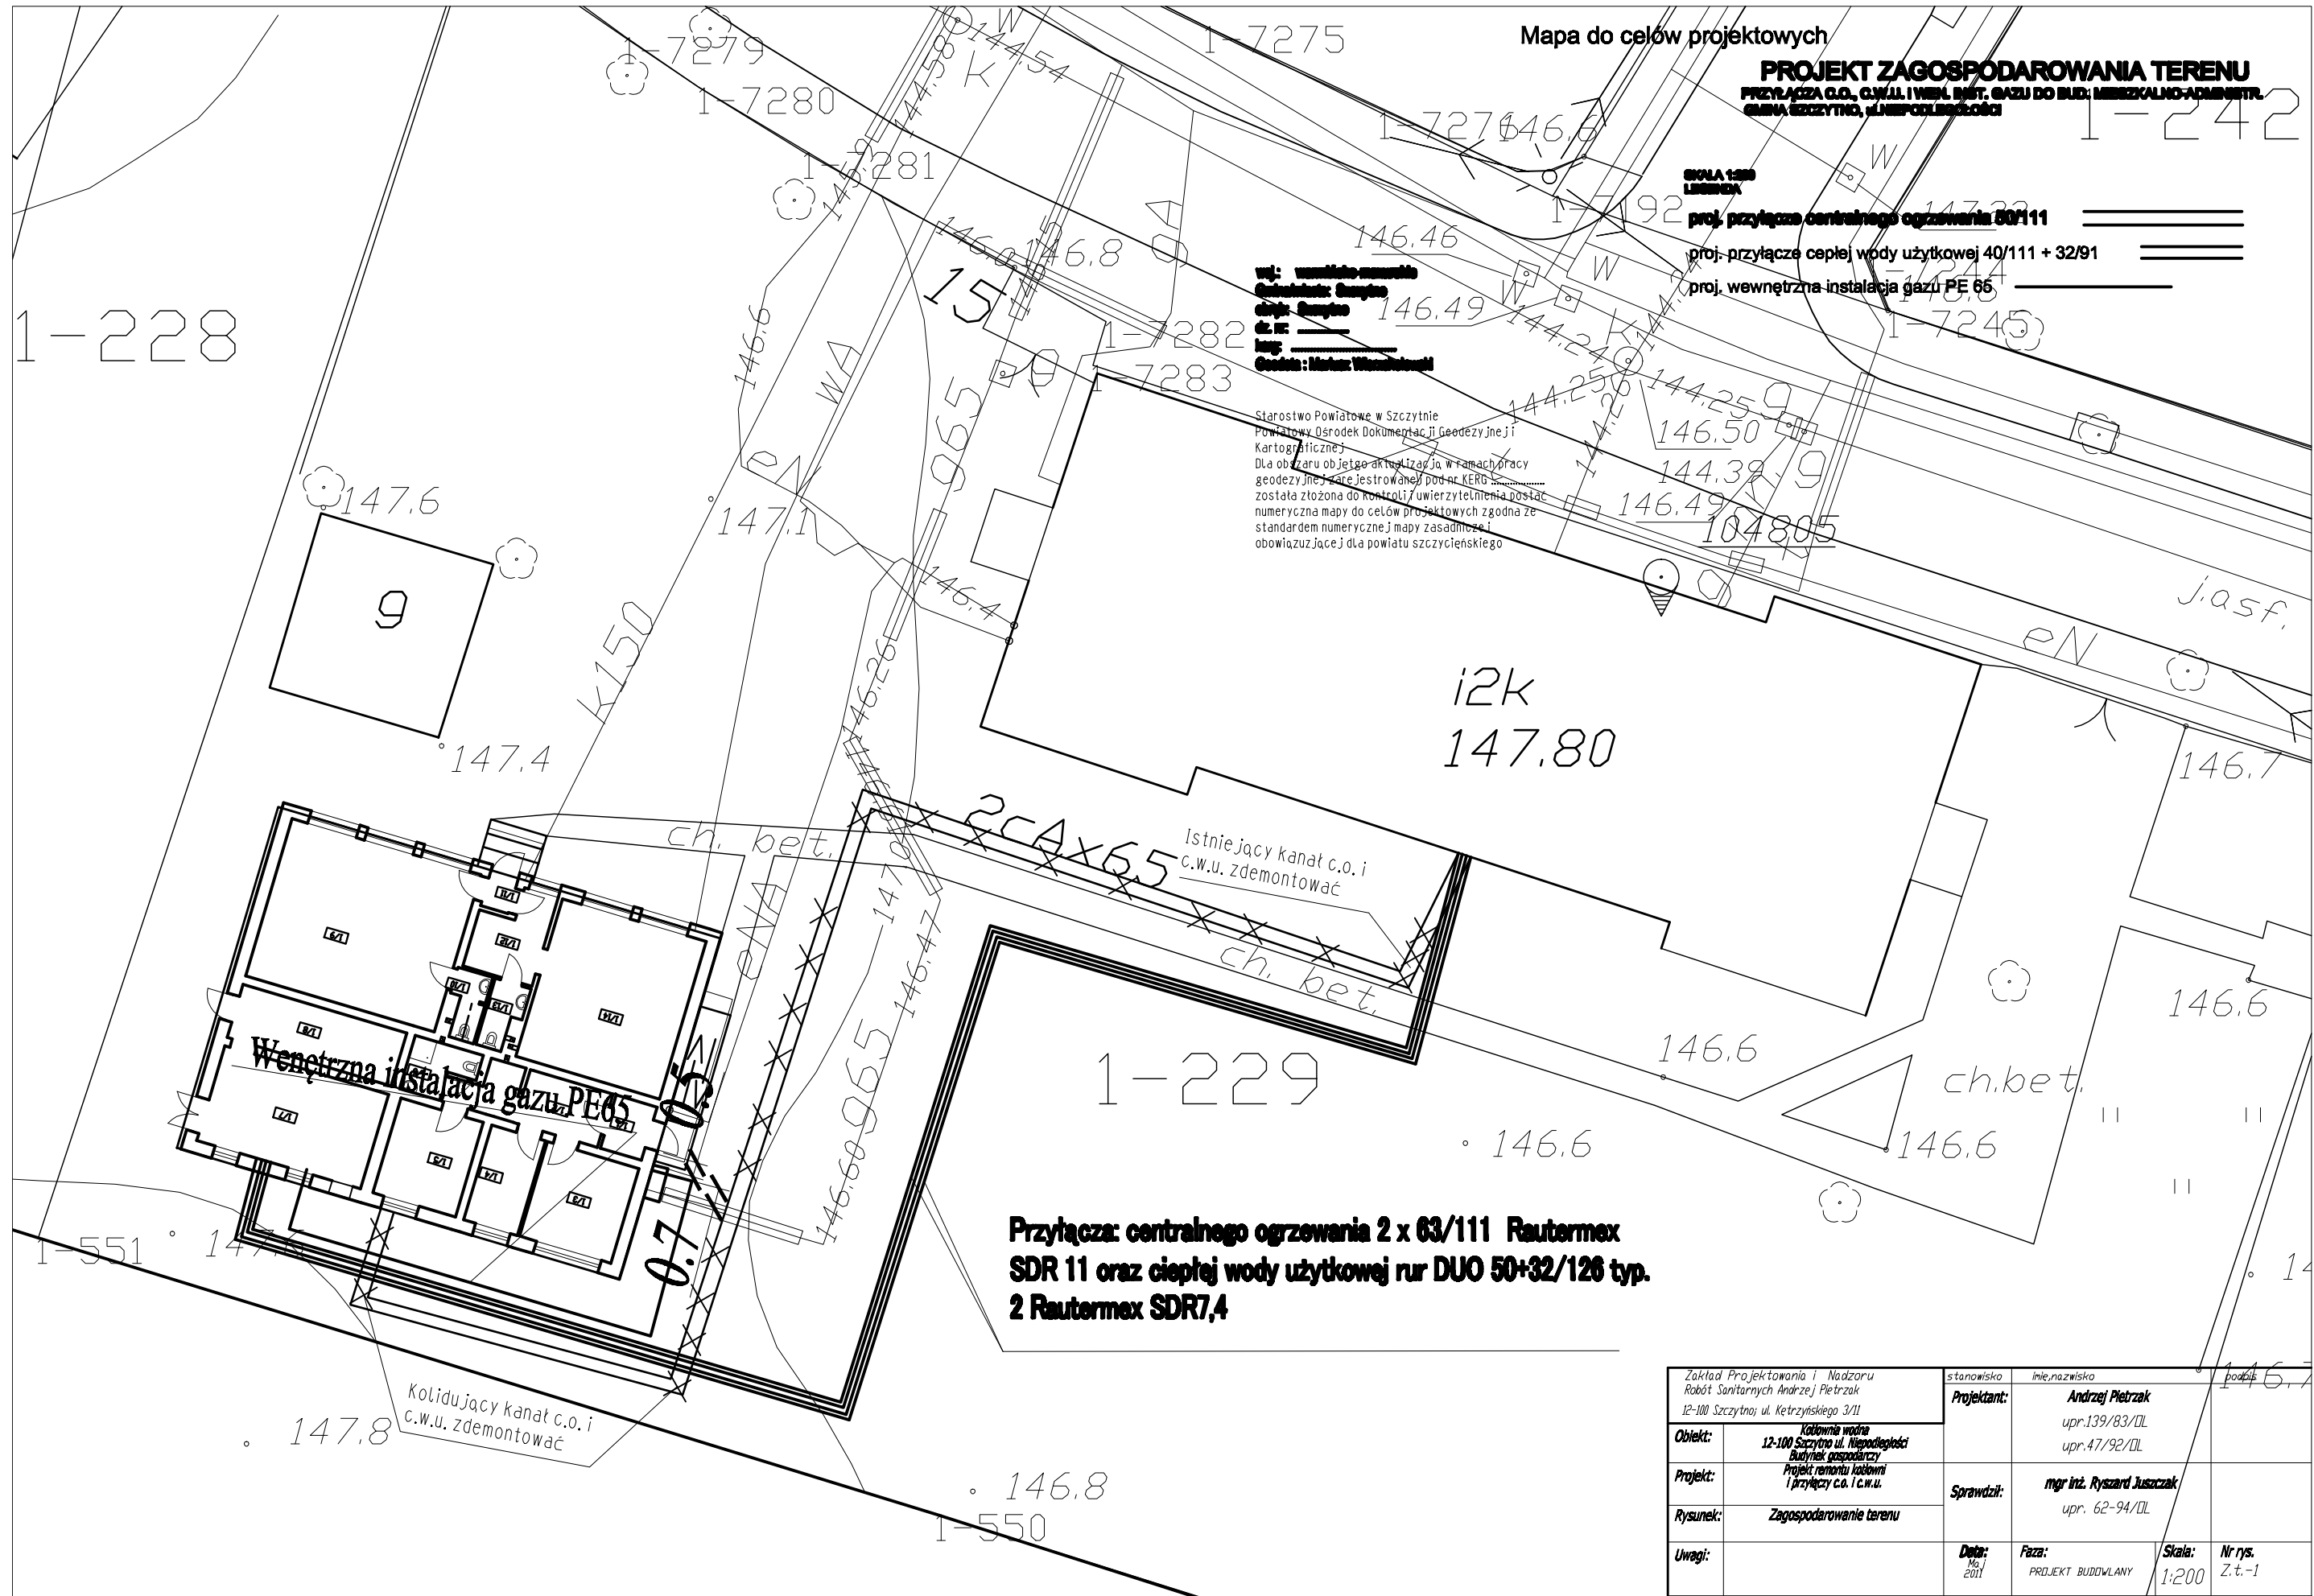

**Przyłącza: centralnego ogrzewania 2 x 63/111 Rautermex SDR 11 oraz ciepłej wody użytkowej rur DUO 50+32/126 typ. 2 Rautermex SDR7,4**

Zakład Projektowania i Nadzoru Robót Sanitarnych Andrzej Pietrzak 12-100 Szczytno, ul. Ketrzyńskiego 3/11	stanowisko	Imię, nazwisko	
	Projektant:	<b>Andrzej Pietrzak</b> upr.139/83/DL upr.47/92/DL	
Objekt: <b>Kolonia wzdłuż ul. Niepodległości Budynek gospodarczy</b>			
Projekt: <b>Projekt remontu kolonii i przyłączy c.o. i c.w.u.</b>	Sprawdził:	<b>mgr inż. Ryszard Juszczyk</b> upr. 62-94/DL	
Rysunek: <b>Zagospodarowanie terenu</b>			
Uwagi:	Data: 16.1.2011	Faza: PROJEKT BUDOWLANY	Skala: 1:200 Nr rys. Z.t.-1