

**ZAKŁADNIK  
DO UCHWAŁY NR XLVI/325/2023  
RADY POWIATU W SZCZYTNIE**



**KWThERM**  
Pracownia Projektowa

10-059 Olisztyn, ul. Polna1D/11  
tel.: 793-165-867, 570-427-469  
e-mail: biuro@kwtherm.pl  
www.kwtherm.pl

NAZWA INWESTYCJI:

Budowa magistrali wodnej  
jącej SUW Pasym z nowym  
osiedlem przy szkole  
podstawowej w Pasymiu

ADRES INWESTYCJI:

414, 397/2, 420/12, 256/22, 428, 427,  
133/1 obr. 0003 m. Pasym, 369 obr.  
0002 m. Pasym, 386/2, 377, 360,  
354/2, 318/3, 317, 314/4, 485, 277/3,  
294/2, 277/2, 289, 281/1, 281/2, 281/3,  
281/4, 288/1 obr. 0004 m. Pasym

INWESTOR:

Gmina Pasym  
ul. Rynek 8  
12-130 Pasym

BRANŻA: **SANITARNIA**

ETAP: ZAGOSPODAROWANIE  
TERENU

NUMER PROJEKTU/REWIZJA: 40/2021/00

PROJEKTANT:

mgr inż. Katarzyna Iwanicka-Zajęc  
WAM/0127/PWOS/13

SPRAWDZAJĄCY:

mgr inż. Dagmara Wowak  
WAM/0094/PWOS/15

NAZWA PRYSUNKU:


**PROJEKT  
ZAGOSPODAROWANIA  
TERENU**

DATA: 12.2022

SKALA: 1:500

NUMER PRYSUNKU: **S-1**

Przebieg chroniony prawem autorskim zgodnie z ustawą o prawie  
autorskim i prawach pokrewnych dz. u. z. 6 poz. 83 z 04.04.2019r.

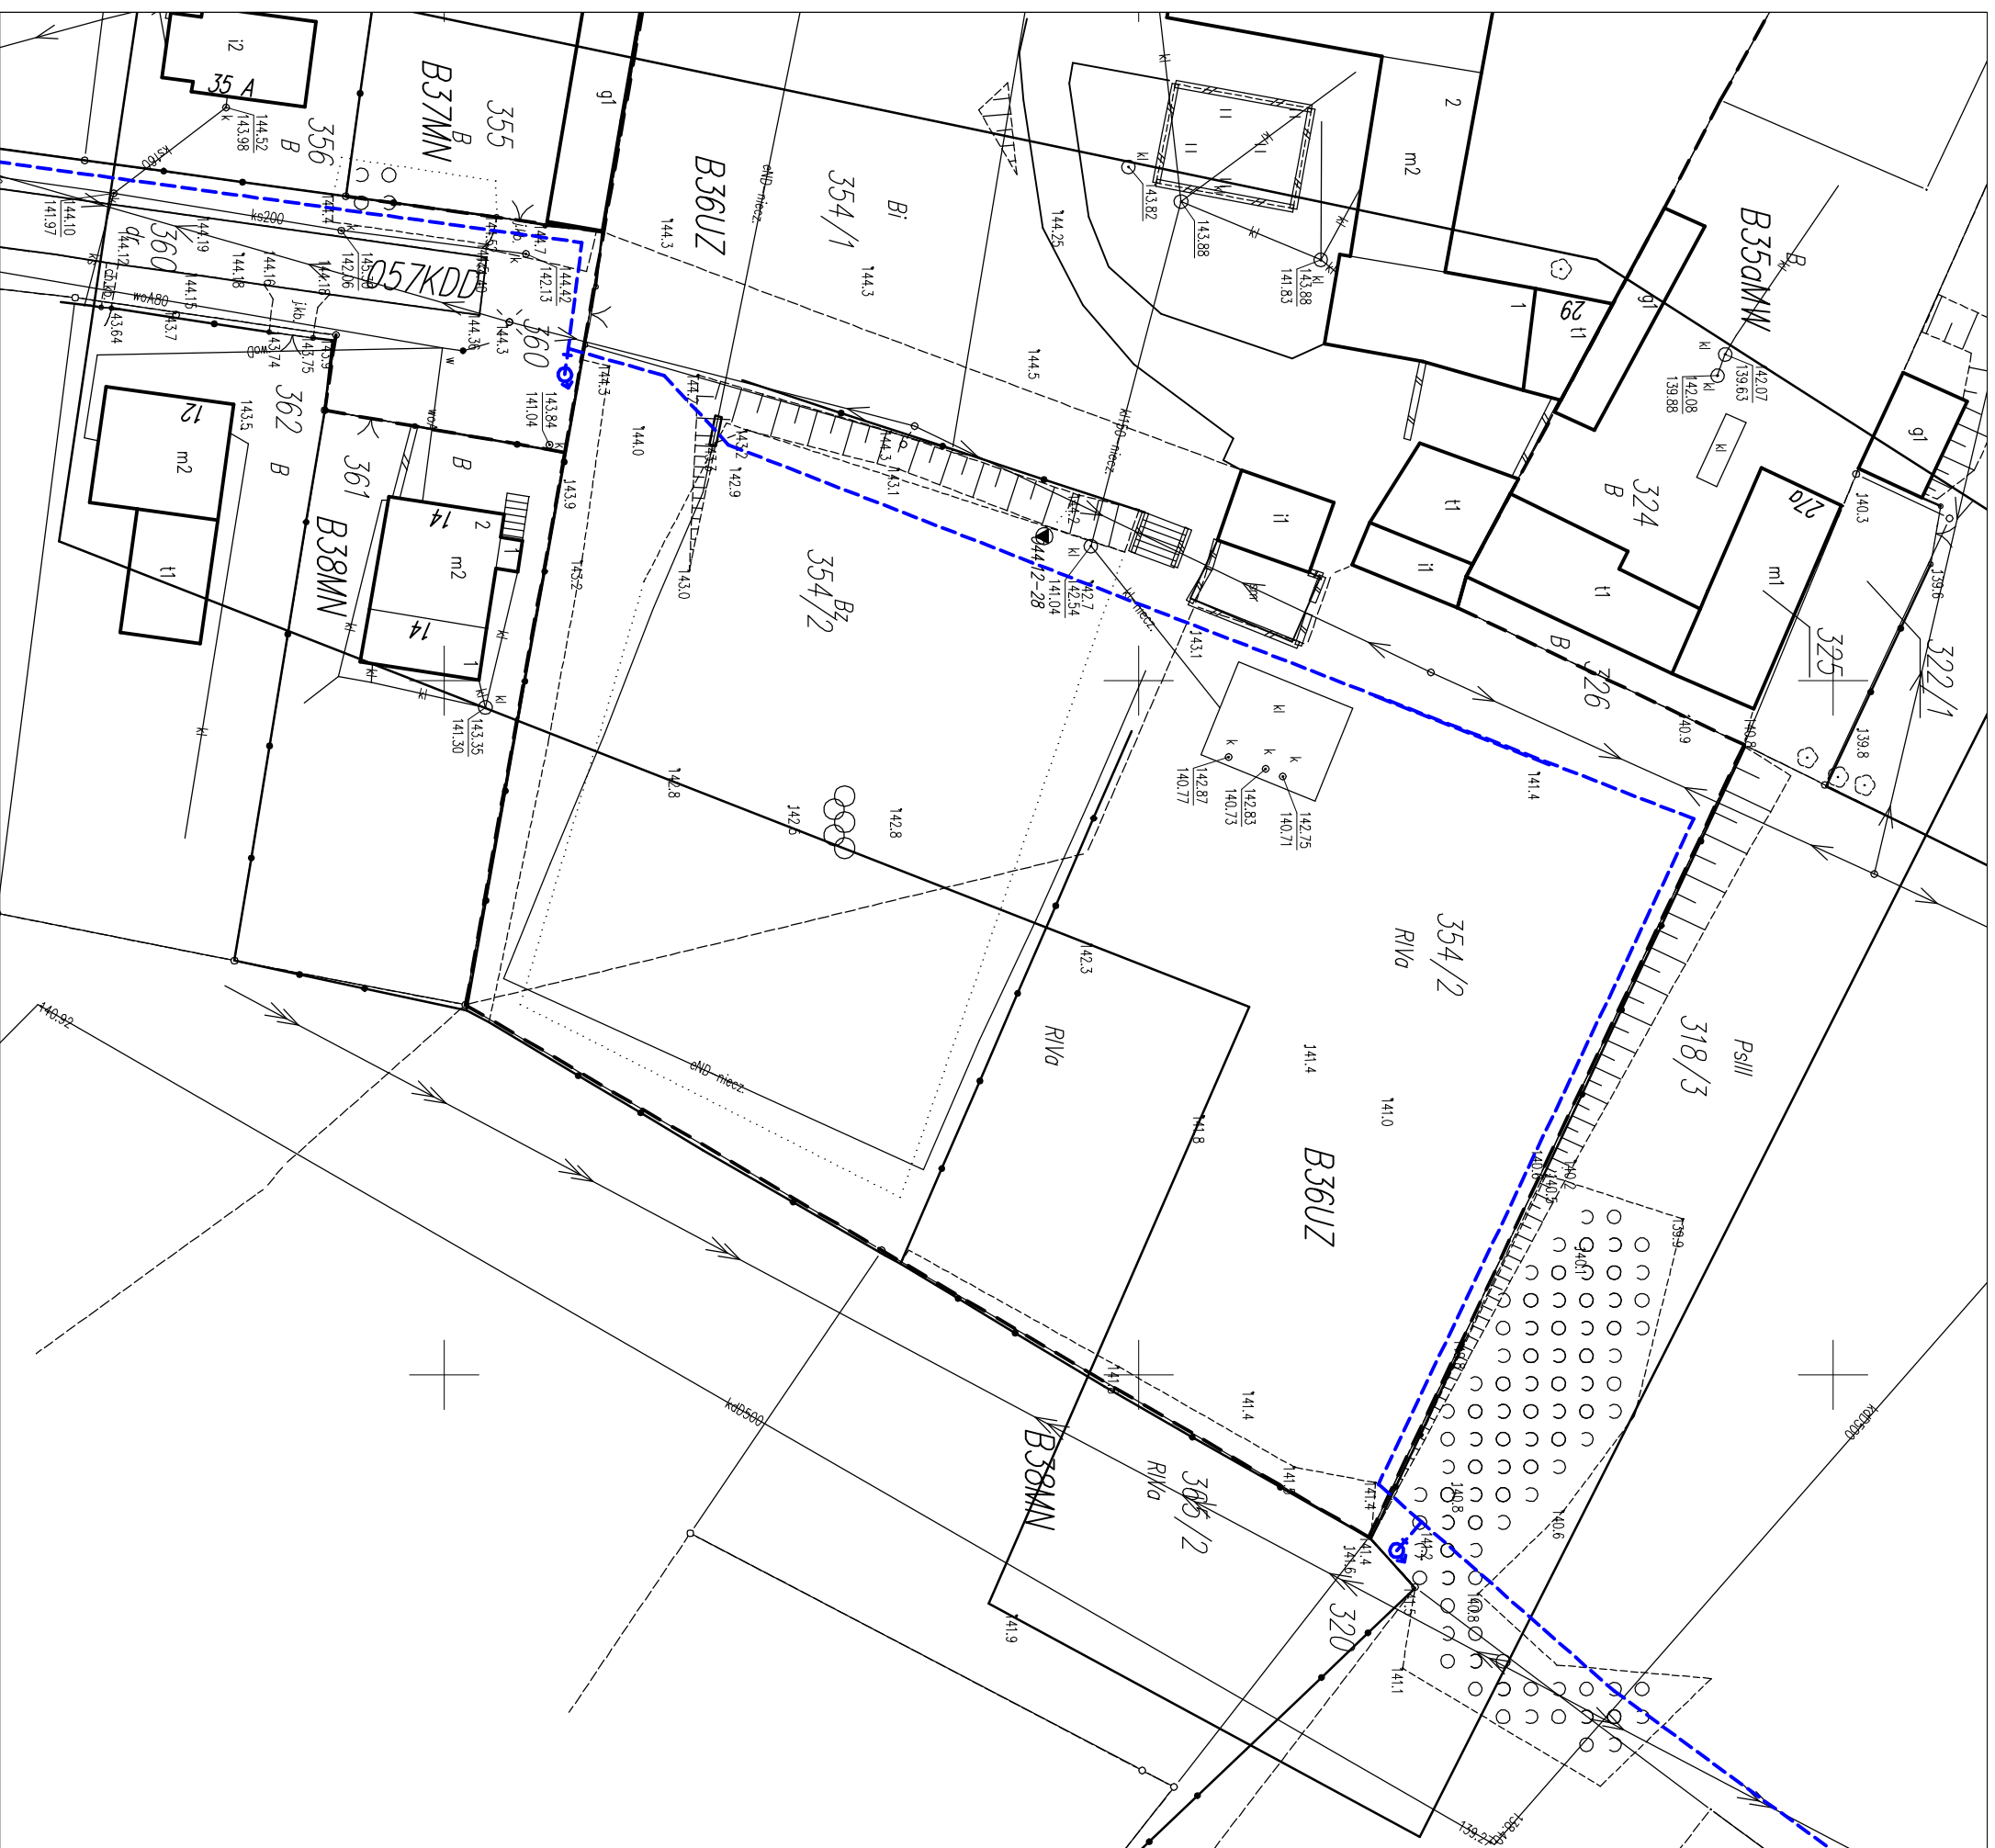

OŚWIADCZAM, ŻE TREŚĆ MAPY, NA KTÓREJ  
WYKONANO NINIJSZY PROJEKT, JEST ZGODNA  
Z TREŚCIĄ, POŚWIADCZONEJ PRZEZ  
WYKONAWCĘ MAPY DO CELÓW/  
PROJEKTOWYCH, OPRACOWANEJ W WYNIKU  
POZYTYWNE ZWERYFIKOWANYCH PRAC  
GEODEZYJNYCH, PROTOKÓŁ WERYFIKACJI NR  
CG.6641.3442.2022.1 Z DNIA 14.12.2022r."

mgr inż. Katarzyna Iwanicka-Zajęc  
upr. nr WAM/0127/PWOS/13

**LEGENDA:**

--- Proj. sieć wodociągowa PEø200

Proj. hydrant naziemny DN80, PEø90

Ruta osłonowa typu AROT