

Geo – Mar inż. Mariusz Wierchołowski 12-100 Szczytno ul. Kościuszki 1 lok.10 tel. 606-265-061
Nasz znak: GG.6641.2054.2023

Szczytno dn. 01.09.2023 r.

**Joanna Szeluga**

.....

## ZAWIADOMIENIE

### o czynnościach ustalania/ odszukania / wznowienia granic

Na podstawie:

- art. 39 ust. 3/5 w związku z art. 32 ust. 1 - 4 ustawy Prawo geodezyjne i kartograficzne (Dz.U z 2021r. poz.1990 z późn. zm. )

-§32 ust. 1,2 Rozporządzenia Ministra Rozwoju ,Pracy i Technologii z dnia 30 lipca 2021 r. w sprawie ewidencji gruntów i Budynków (Dz.U.2021 poz.1390.)

uprzejmie **zawiadamiam**, że w dniu **03.10.2023r.** zostaną przeprowadzone czynności ustalania/ odszukania / wznowienia punktów granicznych działki ewidencyjnej numer **85/5** położonej w obrębie Stare Kiejkuty, gmina Szczytno z działkami sąsiednimi nr 85/4, 368, 85/6, 85/38.


Rozpoczęcie czynności nastąpi o godz **9.00** w obrębie Stare Kiejkuty gmina Szczytno.

W interesie Pana (Pani) jest udział w tych czynnościach, osobiście lub przez swojego przedstawiciela.

Osoby biorące udział w czynnościach ustalania/odszukania / wznowienia punktów granicznych powinny posiadać dokument tożsamości, a w przypadku występowania w charakterze przedstawiciela – pełnomocnictwo na piśmie. Dokument świadczący o pełnomocnictwie jednorazowym zostanie dołączony do akt. W przypadku współwłasności, współużytkowania wieczystego, małżeńskiej wspólności ustawowej – uczestnikami postępowania są wszystkie strony.

Zgodnie z art. 32 ust. 3 ustawy z dnia 17 maja 1989 r. Prawo geodezyjne i kartograficzne (Dz.U z 2021r. poz.1990 z późn. zm.) nieusprawiedliwione niestawiennictwo stron nie wstrzymuje czynności geodety.

Stawiennictwo nie jest obowiązkowe.

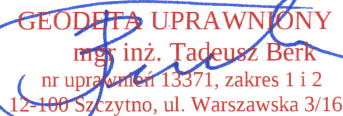  
GEODETA UPRAWNIONY  
mgr inż. Tadeusz Berk  
nr uprawnień 13371, zakres 1 i 2  
12-100 Szczytno, ul. Warszawska 3/16

Załącznik:

(podpis)

1. Mapa z miejscem spotkania.


Otrzymują: strony w/w rozdzielnika

Jednostka ewidencyjna: SZCZYTNO

Obręb: STARE KIEJKUTY

DZ. NR 85/5

Mapa w skali 1:1000

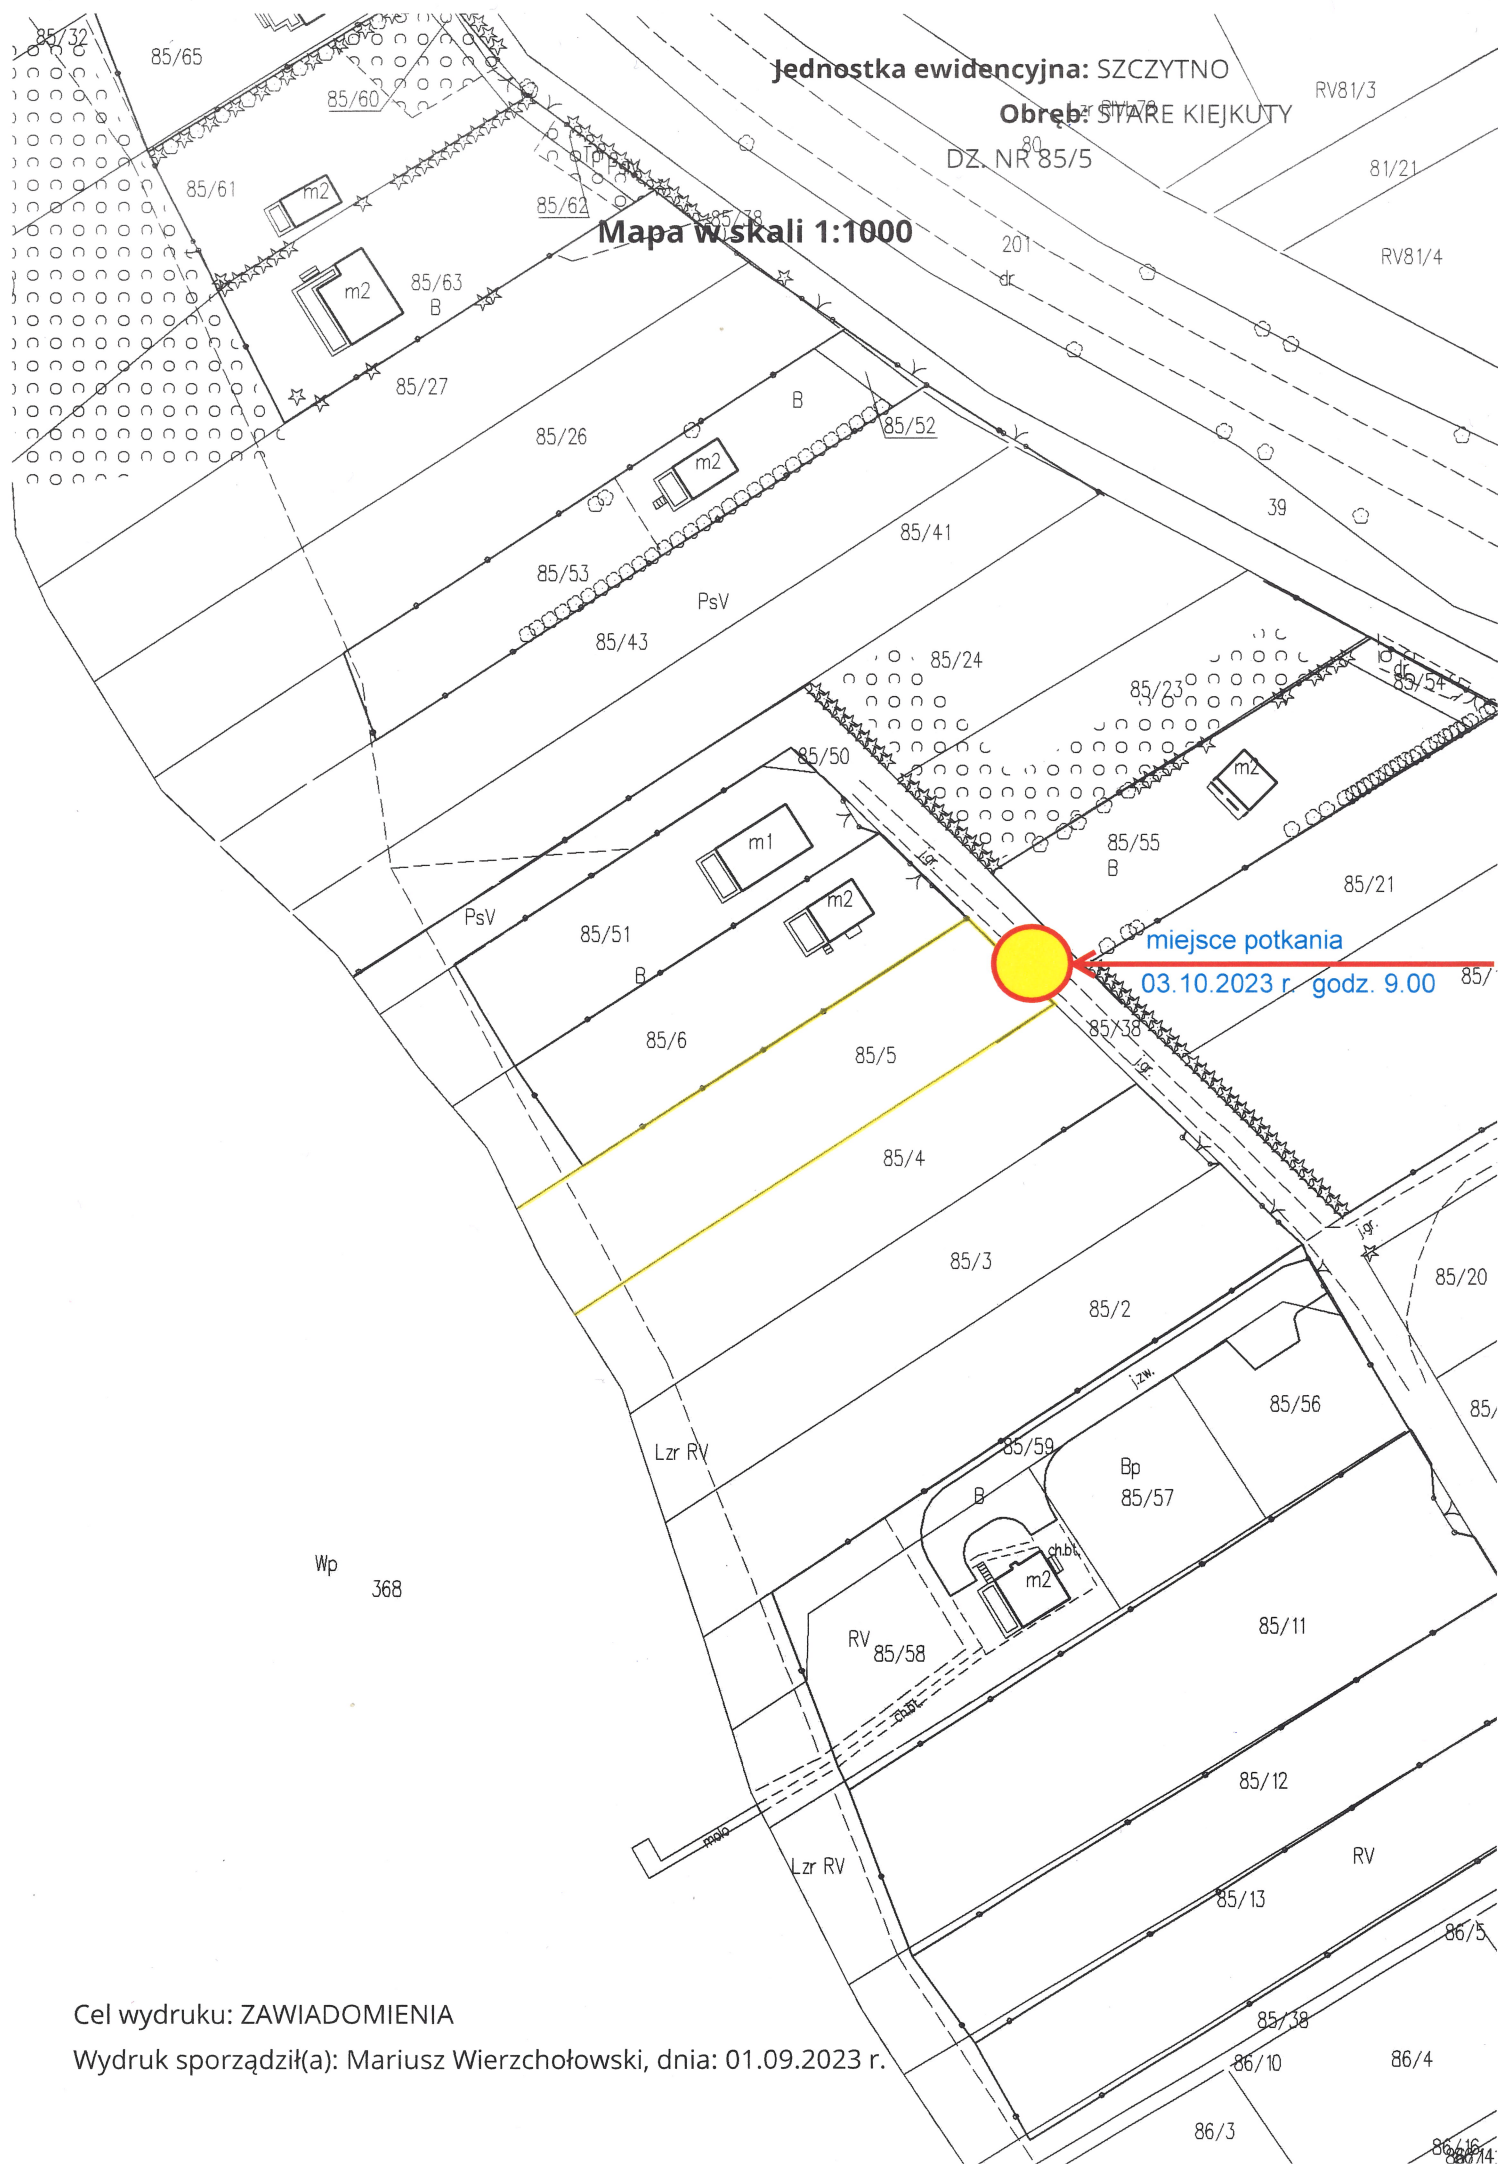

miejsce potkania

03.10.2023 r. godz. 9.00

Cel wydruku: ZAWIADOMIENIA

Wydruk sporządził(a): Mariusz Wierzchołowski, dnia: 01.09.2023 r.