


Zakład Projektowania i Nadzoru Robót Sanitarnych Andrzej Pietrzak 12-100 Szczecin, ul. Kętrzyńskiego 3/II		stanowisko	imię, nazwisko	podpis
Projektant:	Andrzej Pietrzak upr.139/83/DL upr.47/92/DL			
Obiekt:	Kolonia wzdłuż 12-100 Szczecin ul. Niepodległości Budynki gospodarcze	Sprawdził:	mgr inż. Ryszard Juszcak upr. 62-94/DL	
Projekt:	Projekt remonta i modernizacji przebiegu c.o. i c.w.u.			
Rysunek:	Profil przyłącza c.o., ogrzewania	Data:	Faza:	Skala:
Uwagi:		2011	PROJEKT BUDOWLANY	1:500 S-5

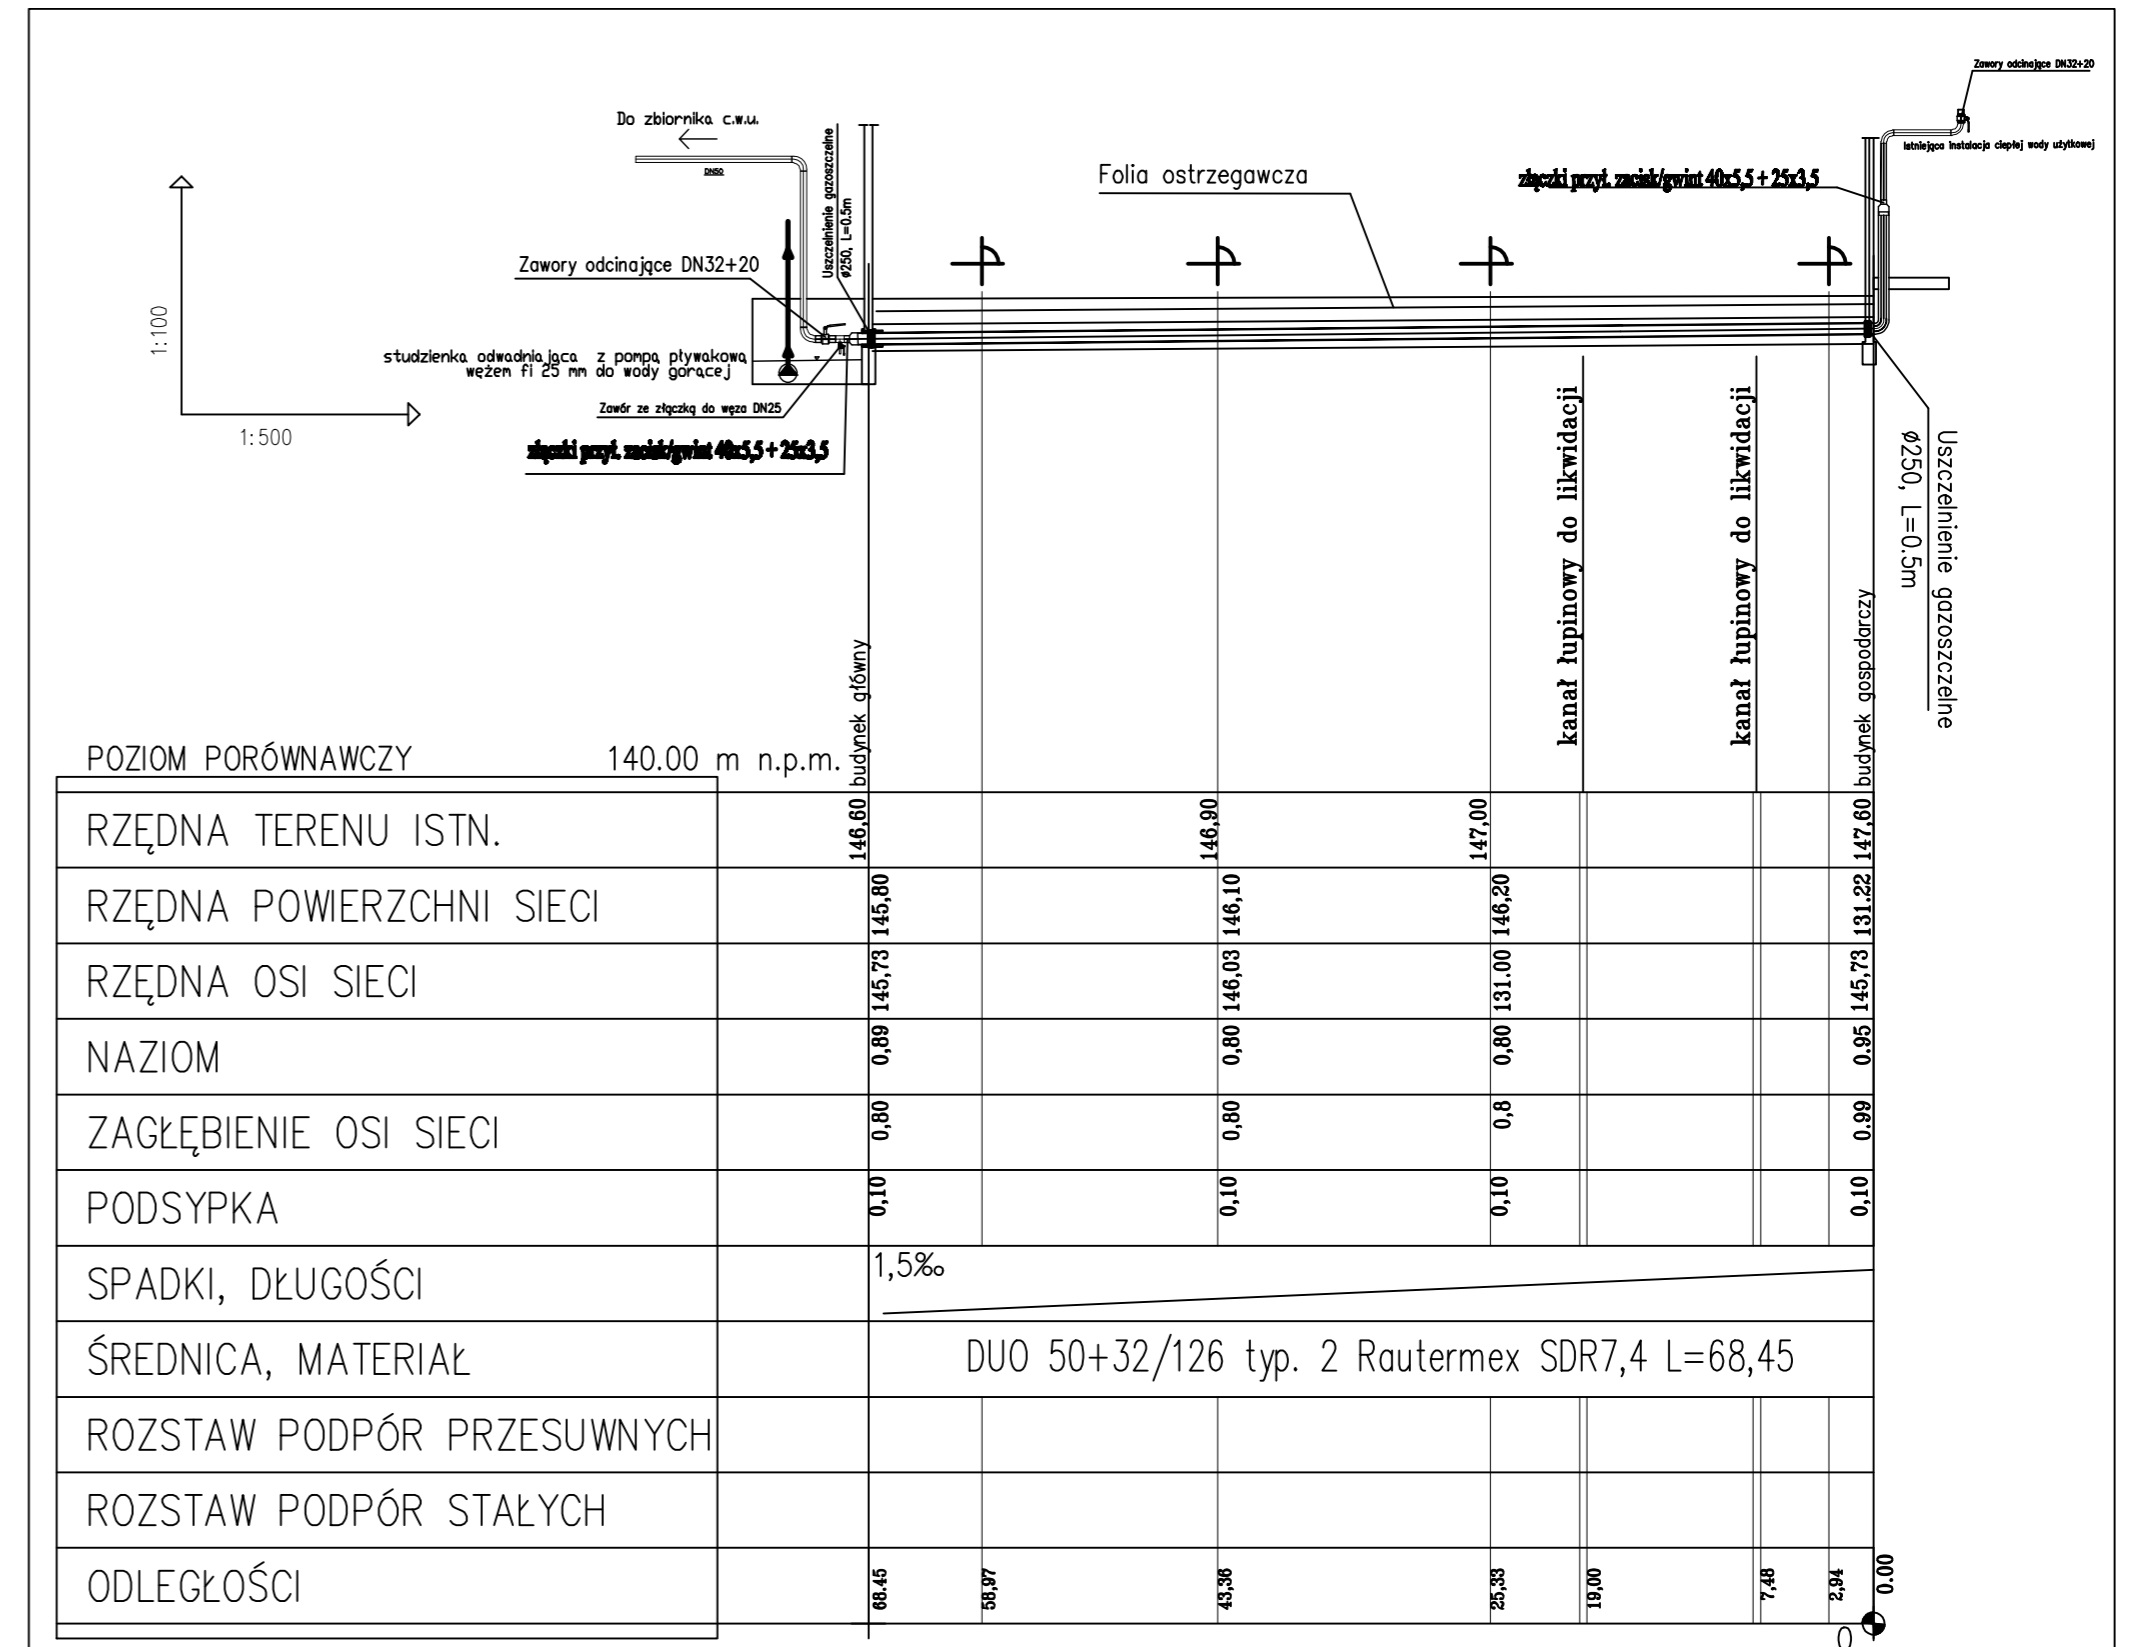

Zakład Projektowania i Nadzoru Robót Sanitarnych Andrzej Pietrzak 12-100 Szczecin, ul. Kętrzyńskiego 3/II		stanowisko	imię, nazwisko	podpis
Projektant:	Andrzej Pietrzak upr.139/83/DL upr.47/92/DL			
Obiekt:	Kolonia wzdłuż 12-100 Szczecin ul. Niepodległości Budynki gospodarcze	Sprawdził:	mgr inż. Ryszard Juszcak upr. 62-94/DL	
Projekt:	Projekt remonta i modernizacji przebiegu c.o. i c.w.u.			
Rysunek:	Profil przyłącza ciepłej wody użytkowej	Data:	Faza:	Skala:
Uwagi:		2011	PROJEKT BUDOWLANY	1:500 S-6