


AKSONOMETRIA INSTALACJI GAZOWEJ

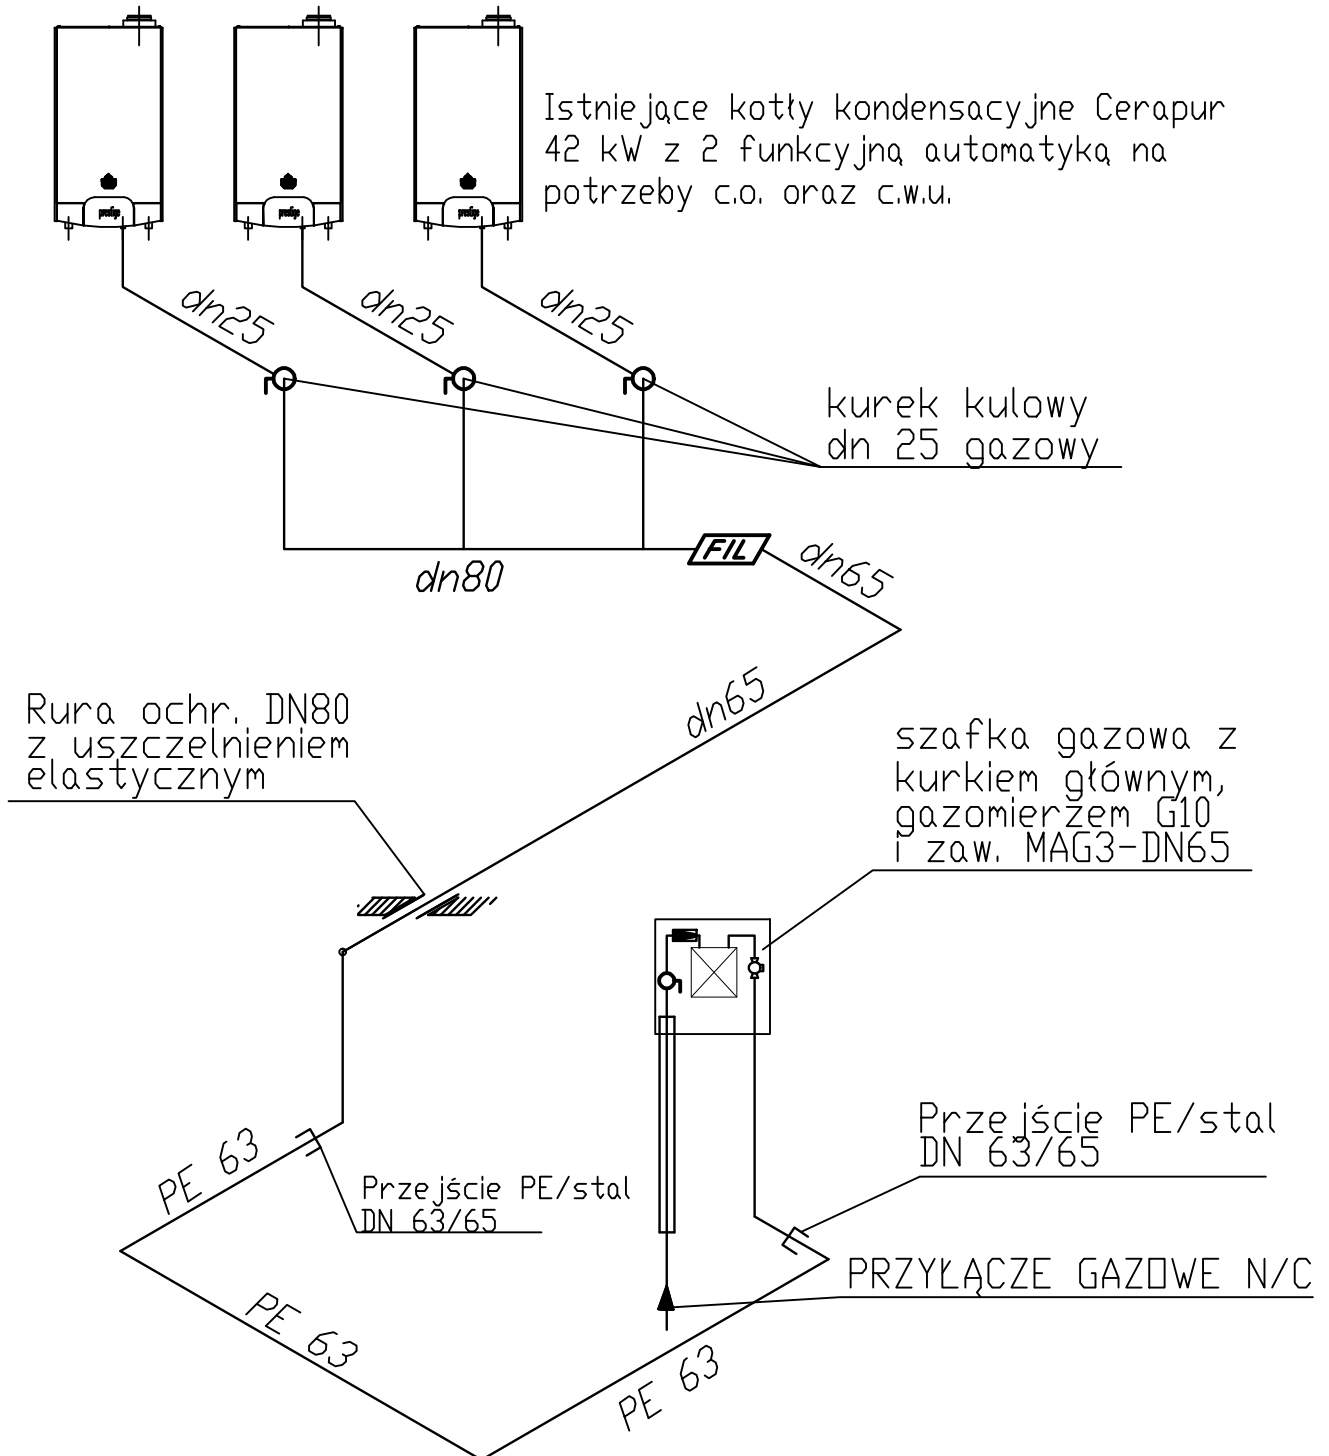

Zakład Projektowania i Nadzoru Robót Sanitarnych Andrzej Pietrzak 12-100 Szczytno; ul. Kętrzyńskiego 3/11		stanowisko	imie,nazwisko	podpis
Obiekt:	Kolonia wódna 12-100 Szczytno ul. Niepodległości Budynek gospodarczy	Projektant:	Andrzej Pietrzak upr.139/83/DL upr.47/92/DL	
Projekt:	Projekt remontu kotłowni i przyłączy c.o. i c.w.u.			
Rysunek:	Aksonometria instalacji gazu			
Uwagi:		Sprawdził:	mgr inż. Ryszard Juszcak upr. 62-94/DL	
		Data: Maj 2011	Faza: PROJEKT BUDOWLANY	Skala: ---
				Nr rys. S-11