


Rzut urządzeń kotłowni

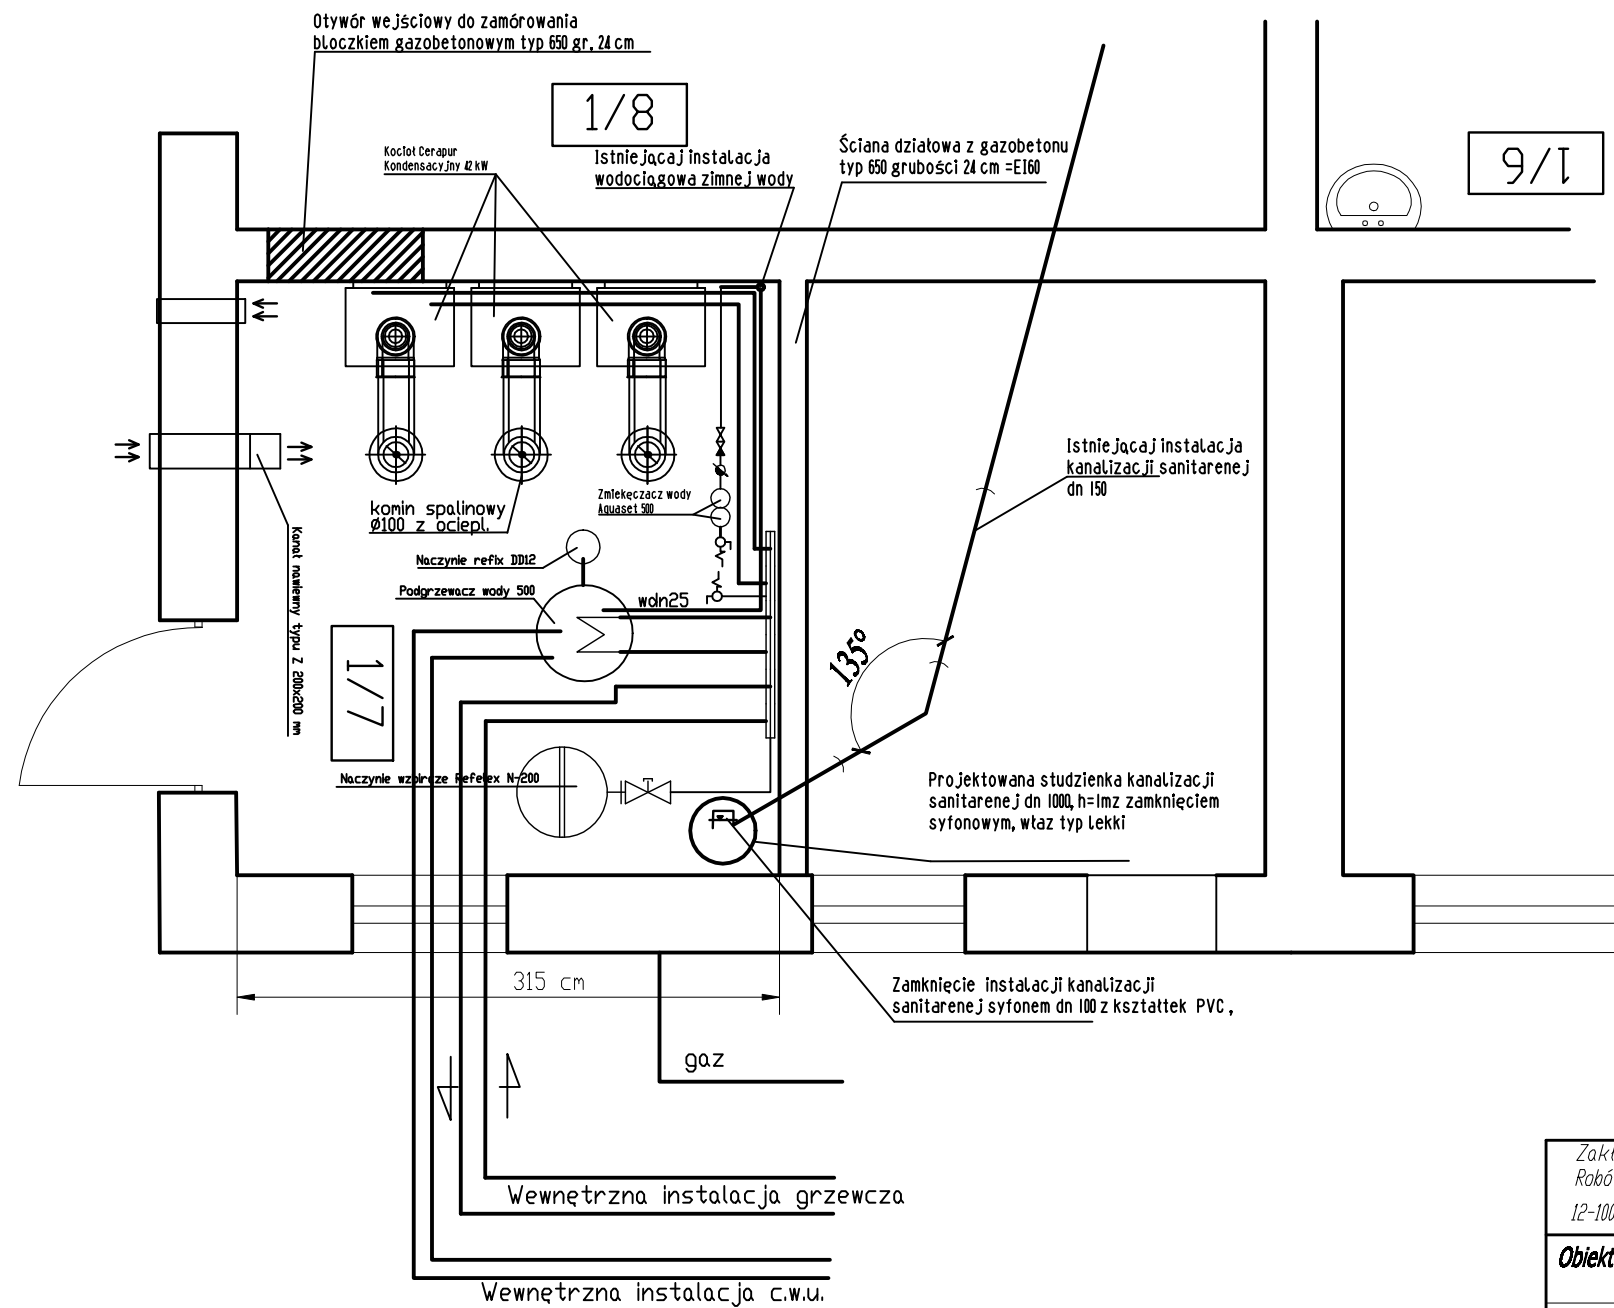

Zakład Projektowania i Nadzoru Robót Sanitarnych Andrzej Pietrzak 12-100 Szczycino; ul. Kętrzyńskiego 3/11		stanowisko	imię, nazwisko	podpis
Projektant:		Andrzej Pietrzak		
Objekt:		Kotłownia wodna 12-100 Szczycino ul. Niepodległości Budynek gospodarczy		
Projekt:		Projekt remontu kotłowni i przyłączy c.o. i c.w.u.		
Rysunek:		Rzut urządzeń kotłowni		
Uwagi:		Data: Maj 2011	Faza: PROJEKT BUDOWLANY	Skala: 1:40
				Nr rys. S-10