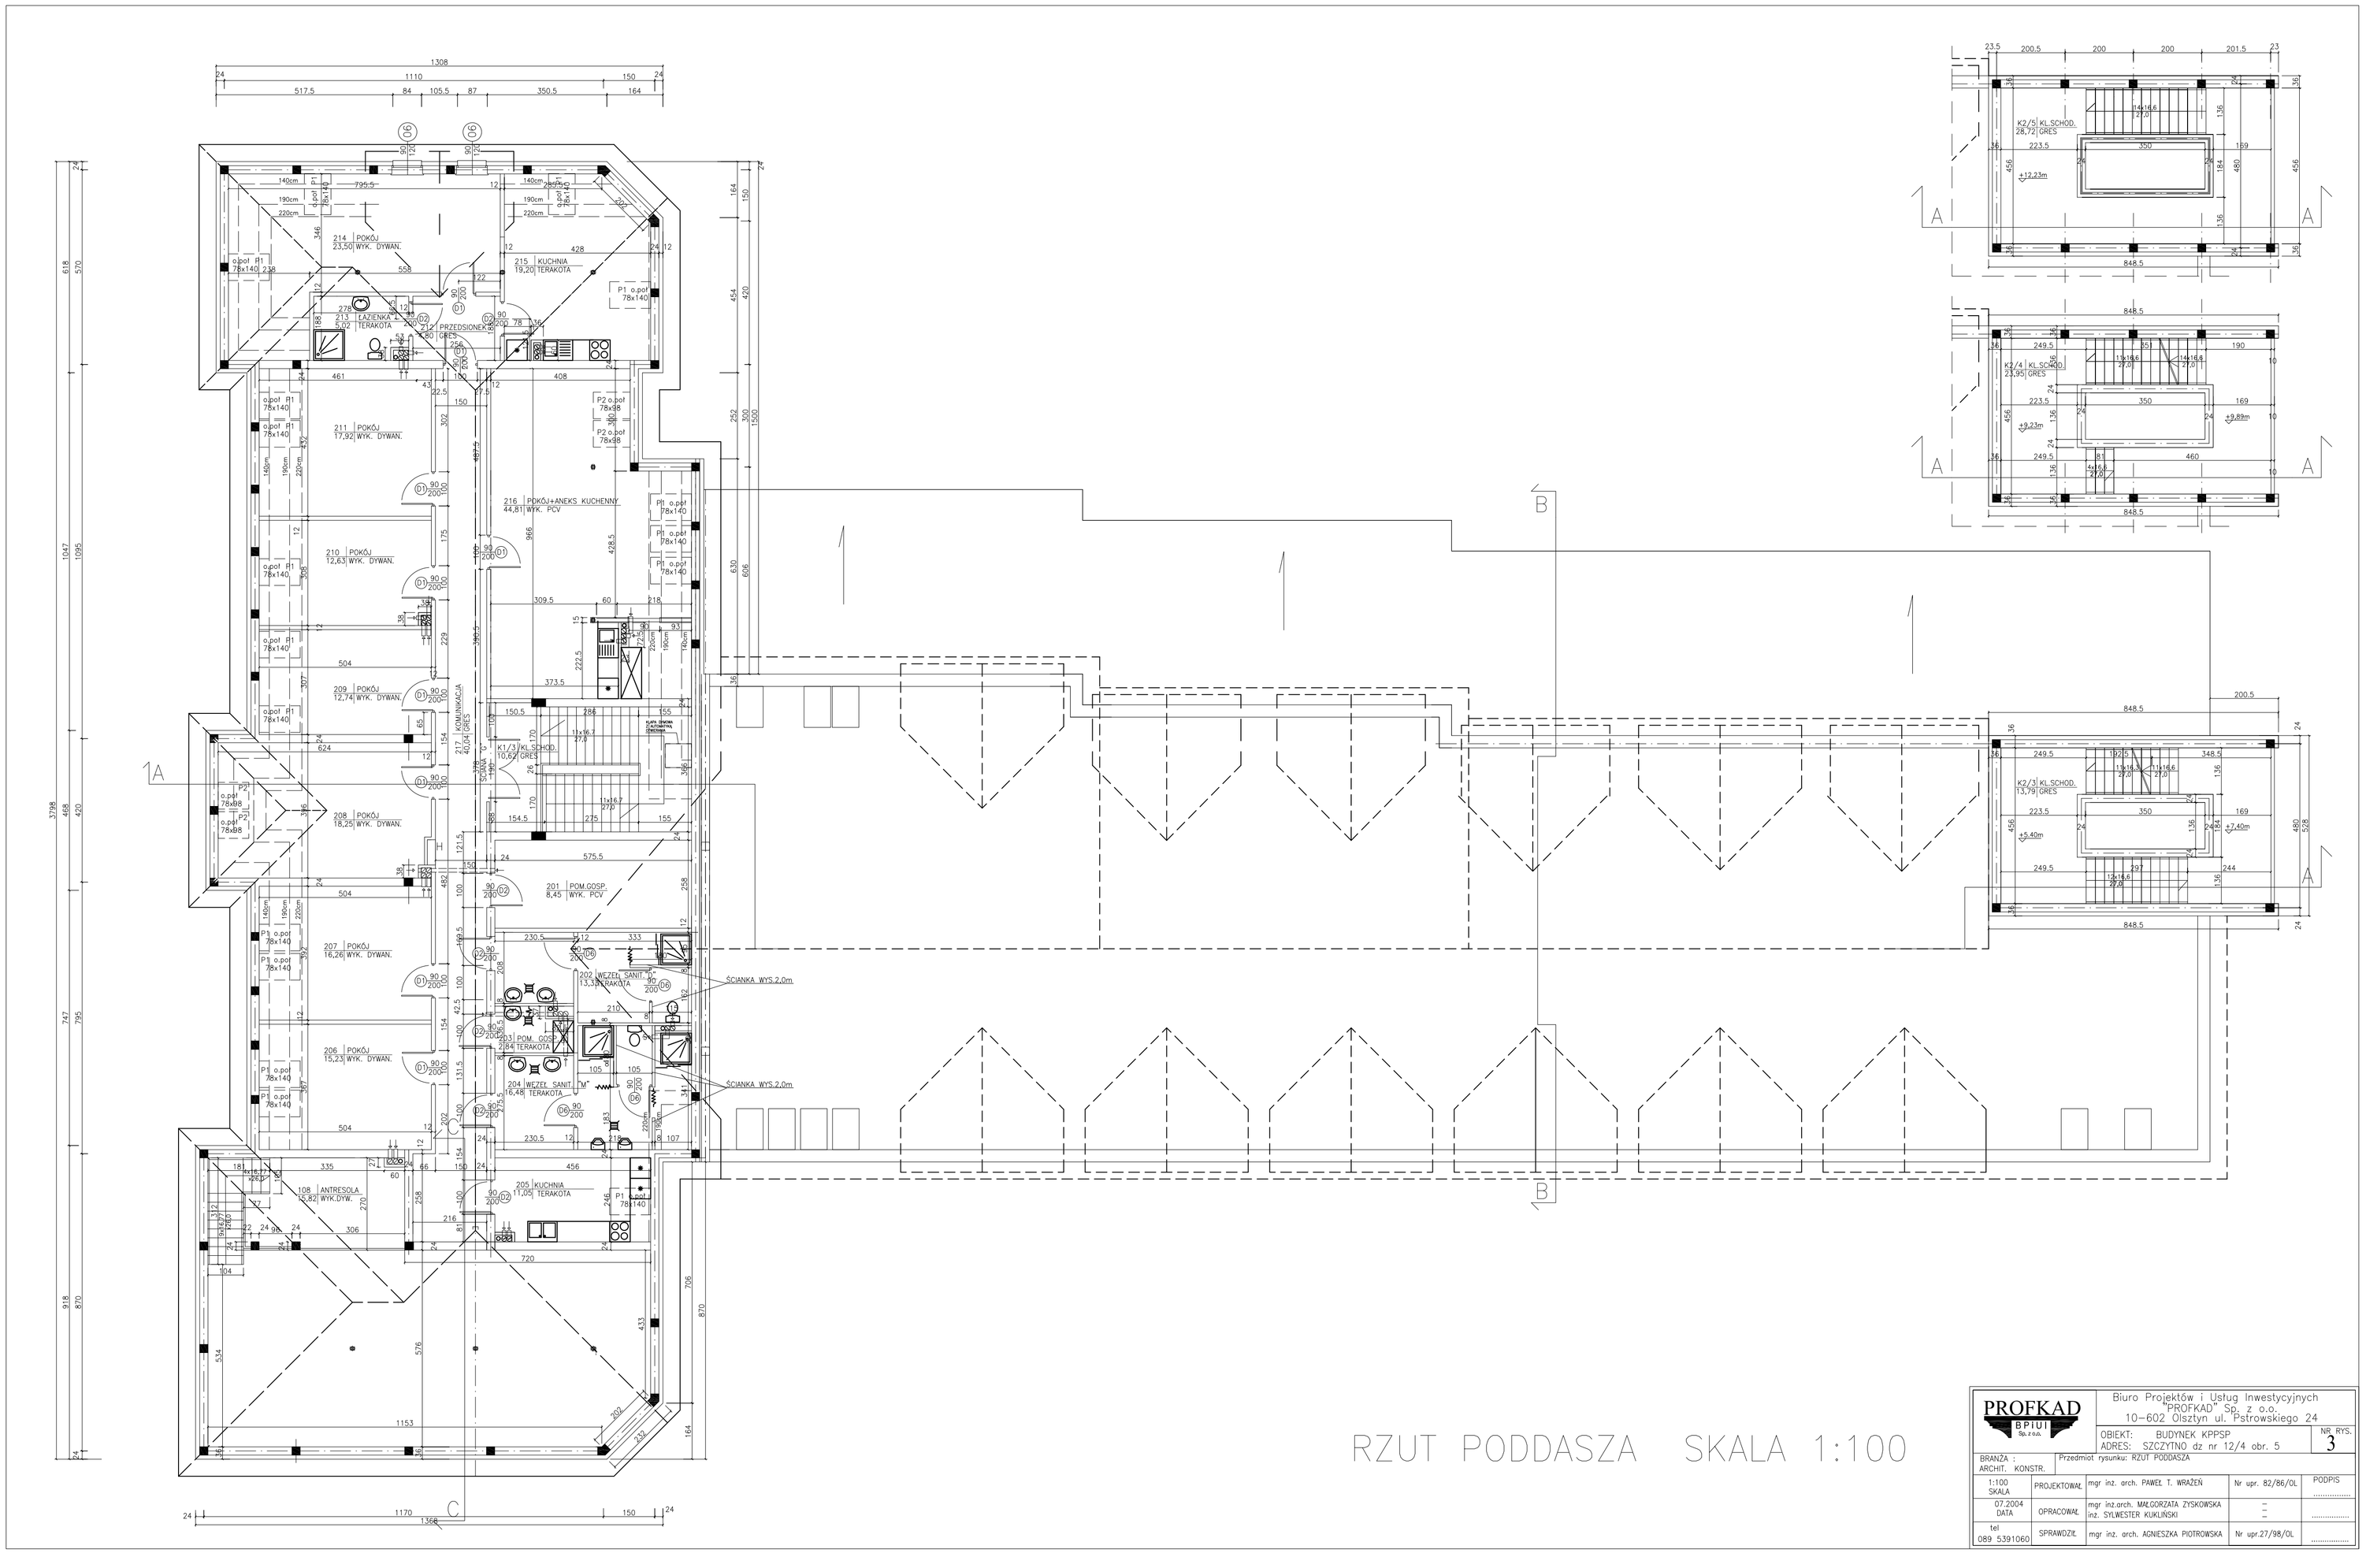

RZUT PODDASZA SKALA 1:100

PROFKAD BPIUI Sp. z o.o.	Biuro Projektów i Usług Inwestycyjnych "PROFKAD" Sp. z o.o. 10-602 Olsztyn ul. Pstrowskiego 24			
	OBIEKT: BUDYNEK KPPSP ADRES: SZCZYTNO dz nr 12/4 obr. 5			NR RYS. 3
BRANŻA : ARCHIT. KONSTR.	Przedmiot rysunku: RZUT PODDASZA			
1:100 SKALA	PROJEKTOWAŁ	mgr inż. arch. PAWEŁ T. WRAŻEŃ	Nr upr. 82/86/OL	PODPIS .....
07.2004 DATA	OPRACOWAŁ	mgr inż.arch. MAŁGORZATA ZYSKOWSKA inż. SYLWESTER KUKLIŃSKI	– –	.....
tel 089 5391060	SPRAWDZIŁ	mgr inż. arch. AGNIESZKA PIOTROWSKA	Nr upr.27/98/OL	.....