



Szczytno, 2021-09-20

Pan

Aleksander Godlewski

Radny Powiatu Szczyńskiego

W odpowiedzi na interpelację dotyczącą zalewania działek ogrodowych wodą deszczową z drogi powiatowej w miejscowości Kamionek, informuję że z uwagi na nieznaną mi dotąd fakt, poddałem go wnikliwej analizie i podjęliśmy działania mające na celu znalezienie technicznego i formalnego rozwiązania tego problemu.


W pierwszej kolejności dokonamy własnymi siłami oczyszczenia istniejącego rowu, który niestety przebiega po terenach prywatnych i to właśnie utrudnia właściwe utrzymanie odpływu wód z drogi powiatowej, m.in. brak kontaktu z właścicielem działki 1/48.

Jeśli problem ten się powtórzy podejmiemy działania inwestycyjne, tj. wybudowanie rurociągu kanalizacji deszczowej odprowadzając tym samym wody opadowe z jezdni poza teren działek ogrodowych, co wymaga zabezpieczenia odpowiednich środków w budżecie.

Z uwagi na strukturę własnościową terenu, zasadnym byłoby, aby planowany rurociąg kanalizacji deszczowej przebiegał po gruncie stanowiącym własność Gminy Szczytno, m.in. w drodze nr 1/53, co wymaga uzyskania zgody Gminy Szczytno.

DYREKTOR
Zarządu Dróg Powiatowych
w Szczytnie
mgr inż. Rafał Wilczek

Wyrys z mapy
skala 1:500

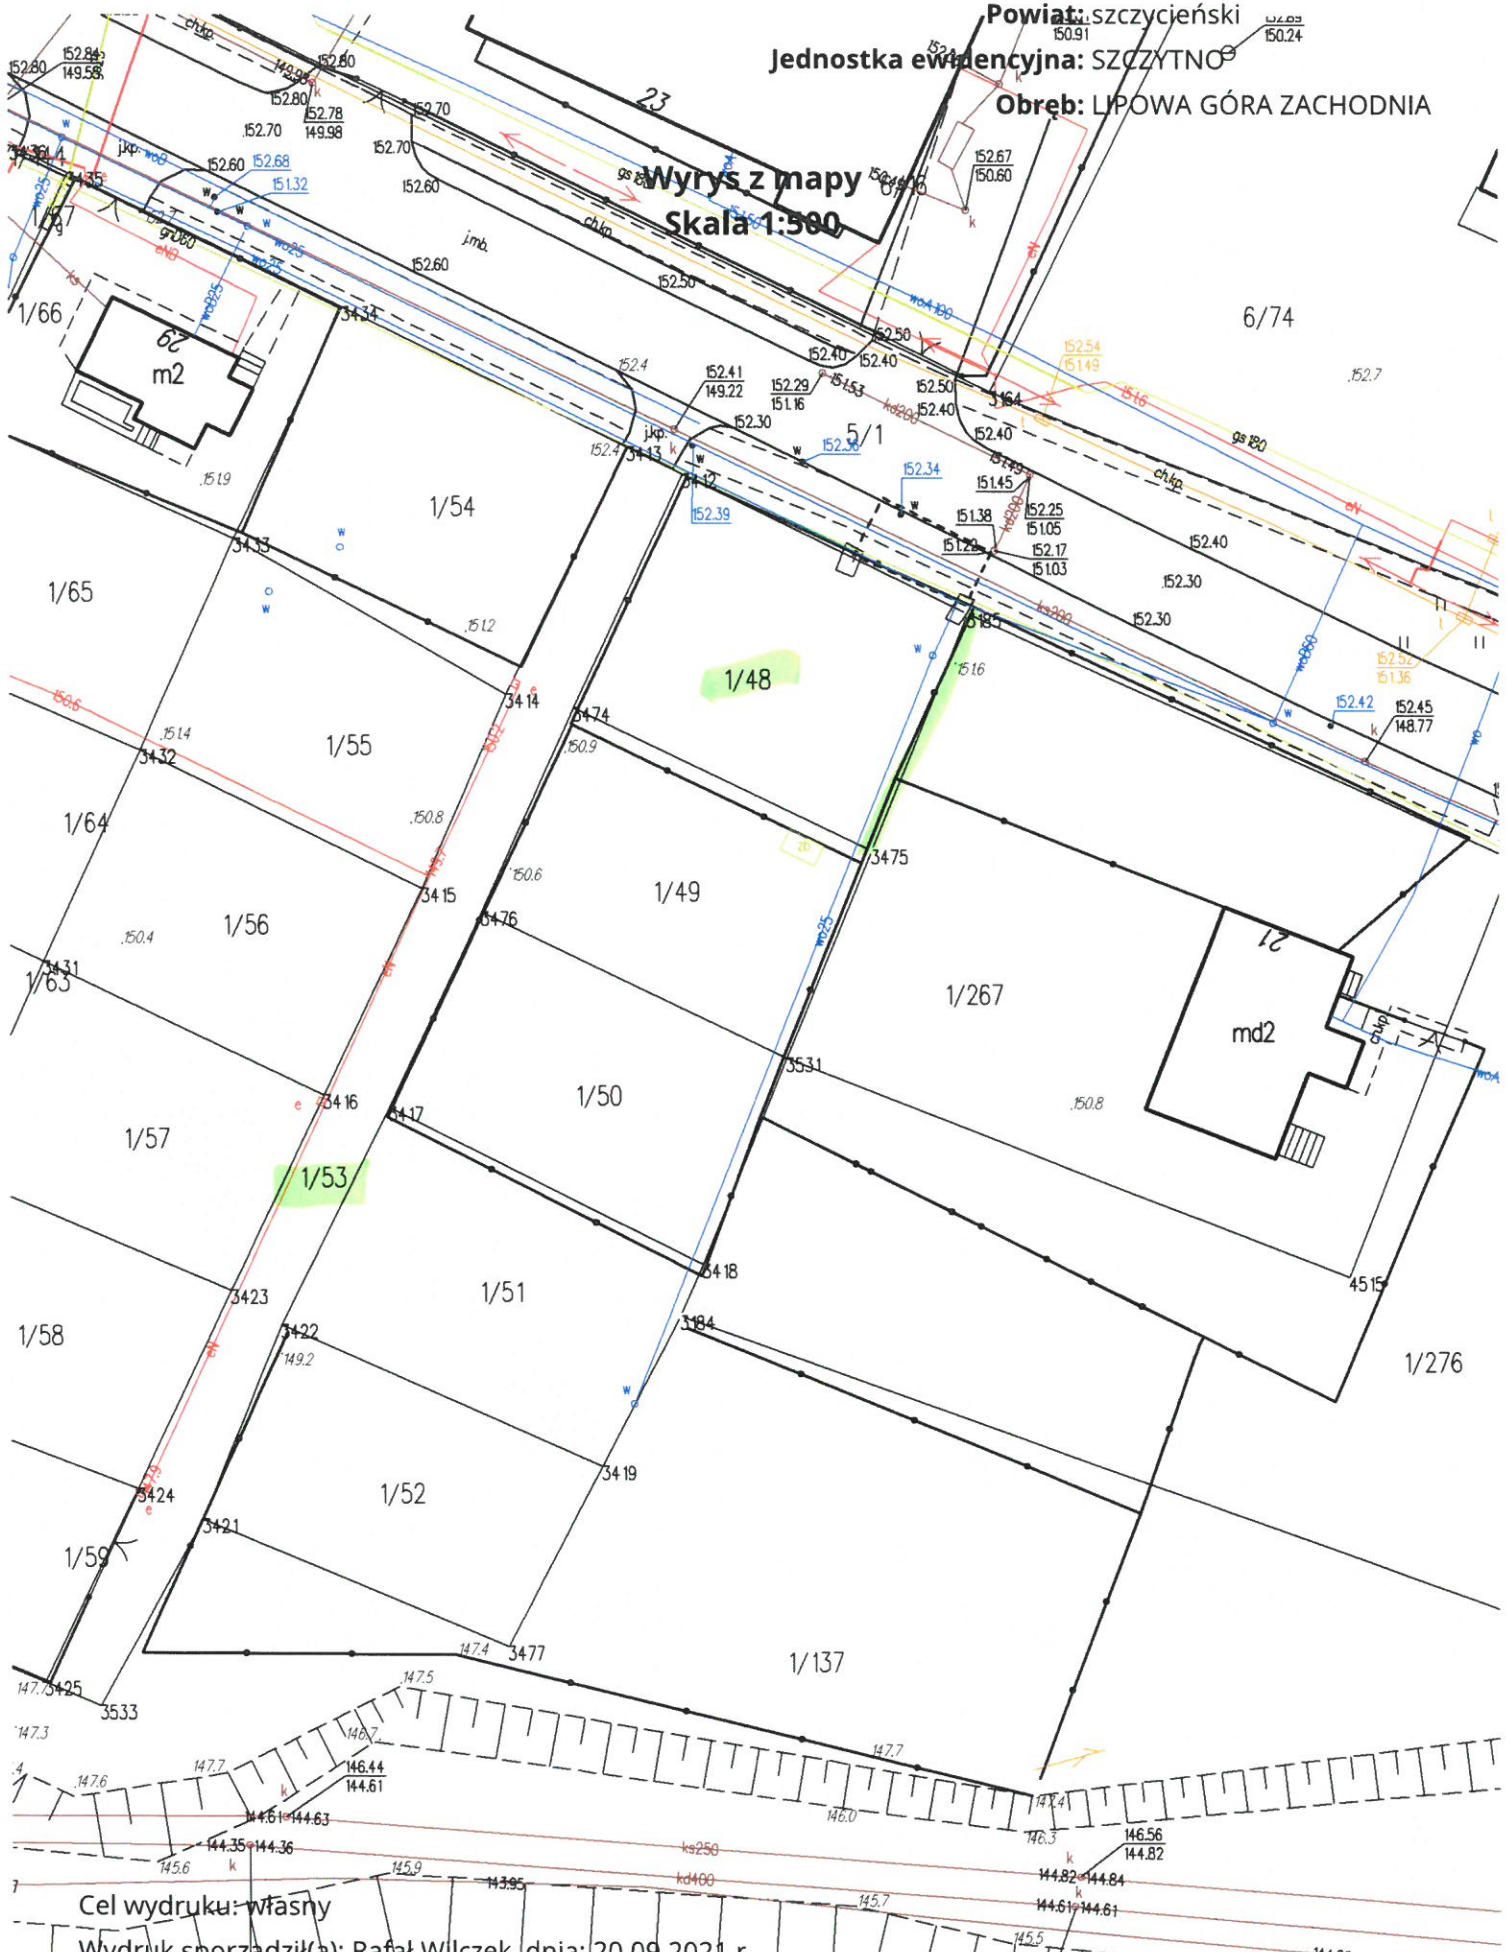

Cel wydruku: własny

Wydruk sporządził(a): Rafał Wilczek, dnia: 20.09.2021 r.