


PRZEJŚCIE PRZEWODU GAZOWEGO PRZEZ ŚCIANĘ BUDYNKU

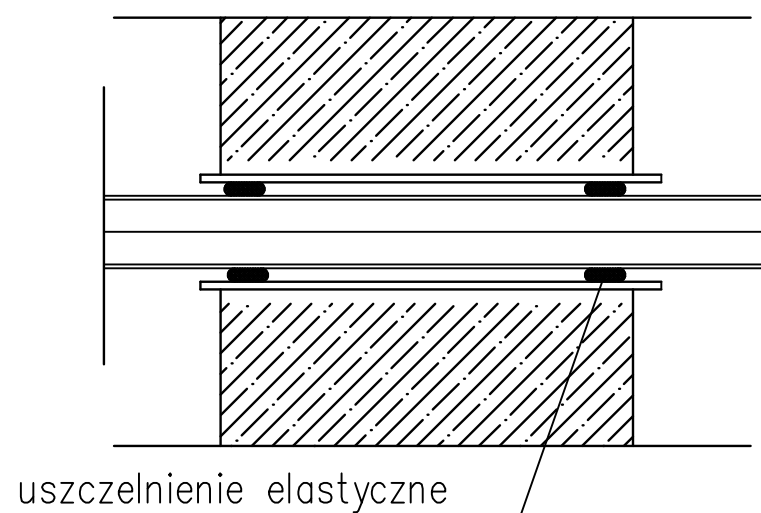

Zakład Projektowania i Nadzoru Robót Sanitarnych Andrzej Pietrzak 12-100 Szczytno; ul. Kętrzyńskiego 3/11		stanowisko	imię,nazwisko		podpis
Obiekt:		Projektant:	Andrzej Pietrzak		
Kądownia wodna 12-100 Szczytno ul. Niepodległości Budynek gospodarczy			upr.139/83/OL upr.47/92/OL		
Projekt:		Sprawdził:	mgr inż. Ryszard Juszcak		
Projekt remontu kądwni i przyłączy c.o. i c.w.u.			upr. 62-94/OL		
Rysunek:		Uszczelnieni przepustów przez ścianę			
Uwagi:		Data: Maj 2011	Faza: PROJEKT BUDOWLANY	Skala: 1:100	Nr rys. S-3