

Geo – Mar inż. Mariusz Wierzchołowski 12-100 Szczytno ul. Kościuszki lok.10 tel. 606-265-061
Nasz znak: Gg.6641.1895.2020

Szczytno dn. 20.08.2020 r.

Anna Maria Brakoniecka

ZAWIADOMIENIE

o czynnościach ustalenia przebiegu granic / odszukania /
wznowienia / stabilizacji punktów granicznych

Na podstawie:

- art. 39 ust. 3/5 w związku z art. 32 ust. 1 - 4 ustawy Prawo geodezyjne i kartograficzne (Dz.U z 2020r. poz. 276)
- §38 ust. 1,2 Rozporządzenia Ministra Rozwoju Regionalnego i Budownictwa z 29 marca 2001 r. w sprawie ewidencji gruntów i budynków (Dz.U.2019 poz. 393),

uprzejmie **zawiadamiam**, że w dniu **01.10.2020r.** zostaną przeprowadzone czynności ustalenia przebiegu granic / odszukania / wznowienia / stabilizacji punktów granicznych działki ewidencyjnej numer **159/2** położonej w obrębie **Ciemna Dąbrowa**, gmina **Wielbark** z działkami sąsiednimi nr 159/3, 159/5, 159/6, 171/1.

Rozpoczęcie czynności nastąpi o godz **9.00** w obrębie Ciemna Dąbrowa gmina Wielbark.

W interesie Pana (Pani) jest udział w tych czynnościach, osobiście lub przez swojego przedstawiciela.

Osoby biorące udział w czynnościach ustalenia przebiegu granic / odszukania / wznowienia / stabilizacji punktów granicznych powinny posiadać dokument tożsamości, a w przypadku występowania w charakterze przedstawiciela – pełnomocnictwo na piśmie. Dokument świadczący o pełnomocnictwie jednorazowym zostanie dołączony do akt. W przypadku współwłasności, współużytkowania wieczystego, małżeńskiej wspólności ustawowej – uczestnikami postępowania są wszystkie strony.

Zgodnie z art. 32 ust. 3 ustawy z dnia 17 maja 1989 r. Prawo geodezyjne i kartograficzne (Dz.U z 2020r. poz.276) nieusprawiedliwione niestawiennictwo stron nie wstrzymuje czynności geodety.

Stawiennictwo nie jest obowiązkowe.


Załącznik:

1. Mapa z miejscem spotkania.



(podpis)

Otrzymują: strony w/w rozdzielnika

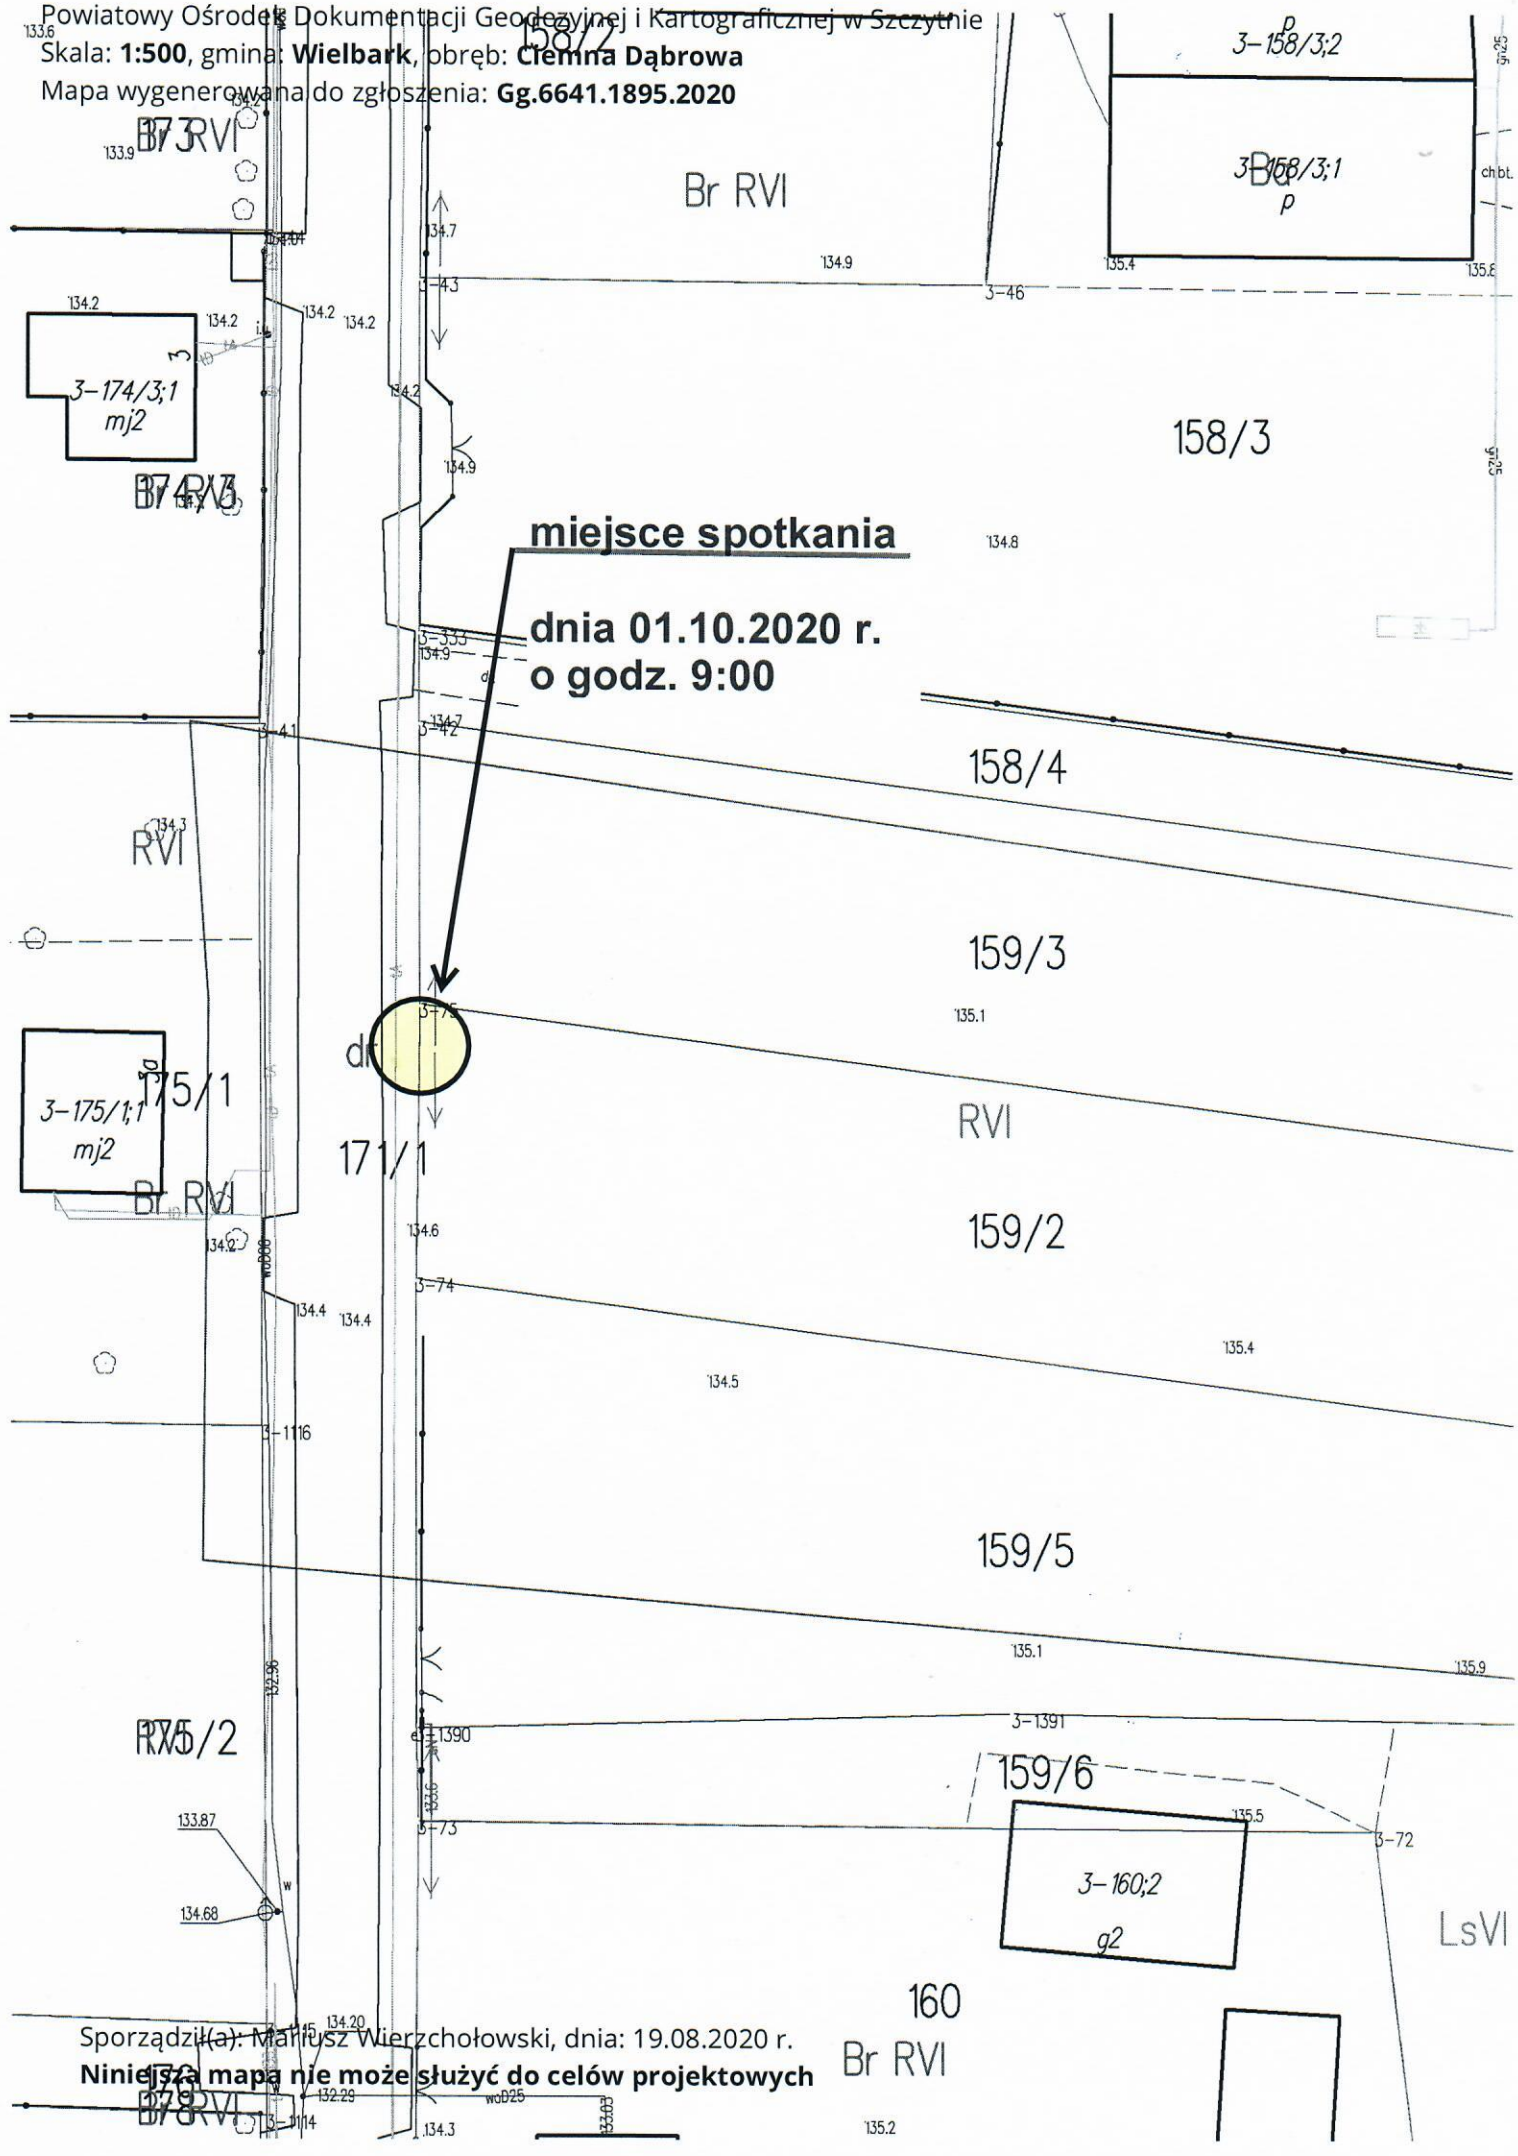

miejsce spotkania

**dnia 01.10.2020 r.
o godz. 9:00**

Sporządził(a): Marcin Wierchołowski, dnia: 19.08.2020 r.
Niniejsza mapa nie może służyć do celów projektowych

160
Br RVI