

**UCHWAŁA NR XLVI/325/2023
RADY POWIATU W SZCZYTNIE**

z dnia 28 września 2023 r.

w sprawie wyrażenia zgody na nieodpłatne ustanowienie służebności przesyłu na rzecz Gminy Pasym

Na podstawie art. 12 pkt. 8 litera "a" ustawy z dnia 5 czerwca 1998 r. o samorządzie powiatowym (tj. Dz. U. z 2022 poz. 1526 ze zm.) w związku z art. 13 ust. 1 i art. 14 ust. 2 ustawy z dnia 21 sierpnia 1997 r. o gospodarce nieruchomościami (tj. Dz. U. z 2023 poz. 344 ze zm.) oraz art. 49 § 1, art. 3051 ustawy z dnia 23 kwietnia 1964 r. Kodeks cywilny (tj. Dz. U. z 2022 r. poz. 1360 ze zm.) Rada Powiatu w Szczytnie uchwala, co następuje:

§ 1. Wyraża się zgodę na nieodpłatne ustanowienie ograniczonego prawa rzeczowego – służebności przesyłu na nieruchomości będącej własnością Powiatu Szczycieńskiego, oznaczonej w ewidencji gruntów jako działka nr 354/2 położona w obrębie 4 Miasta Pasym, o powierzchni 0,7042 ha, dla której Sąd Rejonowy w Szczytnie V Wydział Ksiąg Wieczystych prowadzi księgę wieczystą nr OL1S/00028168/3. Służebność ustanawiana będzie zgodnie z dokumentacją projektową, stanowiącą załącznik do niniejszej uchwały.

§ 2. Zakres korzystania przez Gminę Pasym z nieruchomości obciążonej zostanie szczegółowo określony w porozumieniu w sprawie ustanowienia służebności przesyłu.

§ 3. Wykonanie uchwały powierza się Zarządowi Powiatu.

§ 4. Uchwała wchodzi w życie z dniem podjęcia.

Przewodniczący Rady Powiatu

Jan Lisiewski

**ZAKŁADNIK
DO UCHWAŁY NR XL VI/325/2023
RADY POWIATU W SZCZYTNIE**



KWThERM
Pracownia Projektowa

10-059 Olsztyn, ul. Polna 1D/11
tel.: 793-165-867, 570-427-469
e-mail: biuro@kwtherm.pl
www.kwtherm.pl

NAZWA INWESTYCJI:

Budowa magistrali wodnej
jącej SUW Pasym z nowym
osiedlem przy szkole
podstawowej w Pasymiu

ADRES INWESTYCJI:

414, 397/2, 420/12, 256/22, 428, 42'
133/1 obr. 0003 m. Pasym, 369 ob
0002 m. Pasym, 386/2, 377, 360,
354/2, 318/3, 317, 314/4, 485, 277/3
294/2, 277/2, 289, 281/1, 281/2, 281/
281/4, 288/1 obr. 0004 m. Pasym

INWESTOR:

Gmina Pasym
ul. Rynek 8
12-130 Pasym

BRANŻA: **SANITARN**

ETAŁ: ZAGOSPODAROWAN
TEREN

NUMER PROJEKTU/REWIZJA: 40/2021/C

PROJEKTANT:

mgr inż. Katarzyna Iwanicka-Zajęc
WAM/0127/PWOS/13

SPRAWDZAJĄCY:

mgr inż. Dagmara Wowak
WAM/0094/PWOS/15

NAZWA PRYSUNKU:


**PROJEKT
ZAGOSPODAROWANIA
TERENU**

DATA: 12.20:

SKALA: 1:5C

NUMER PRYSUNKU: **S-1**

Przebieg chroniony prawem autorskim zgodnie z ustawą o prawie
autorskim i prawach pokrewnych dz. u. z 4. poz. 83 z 04.04.2019r.

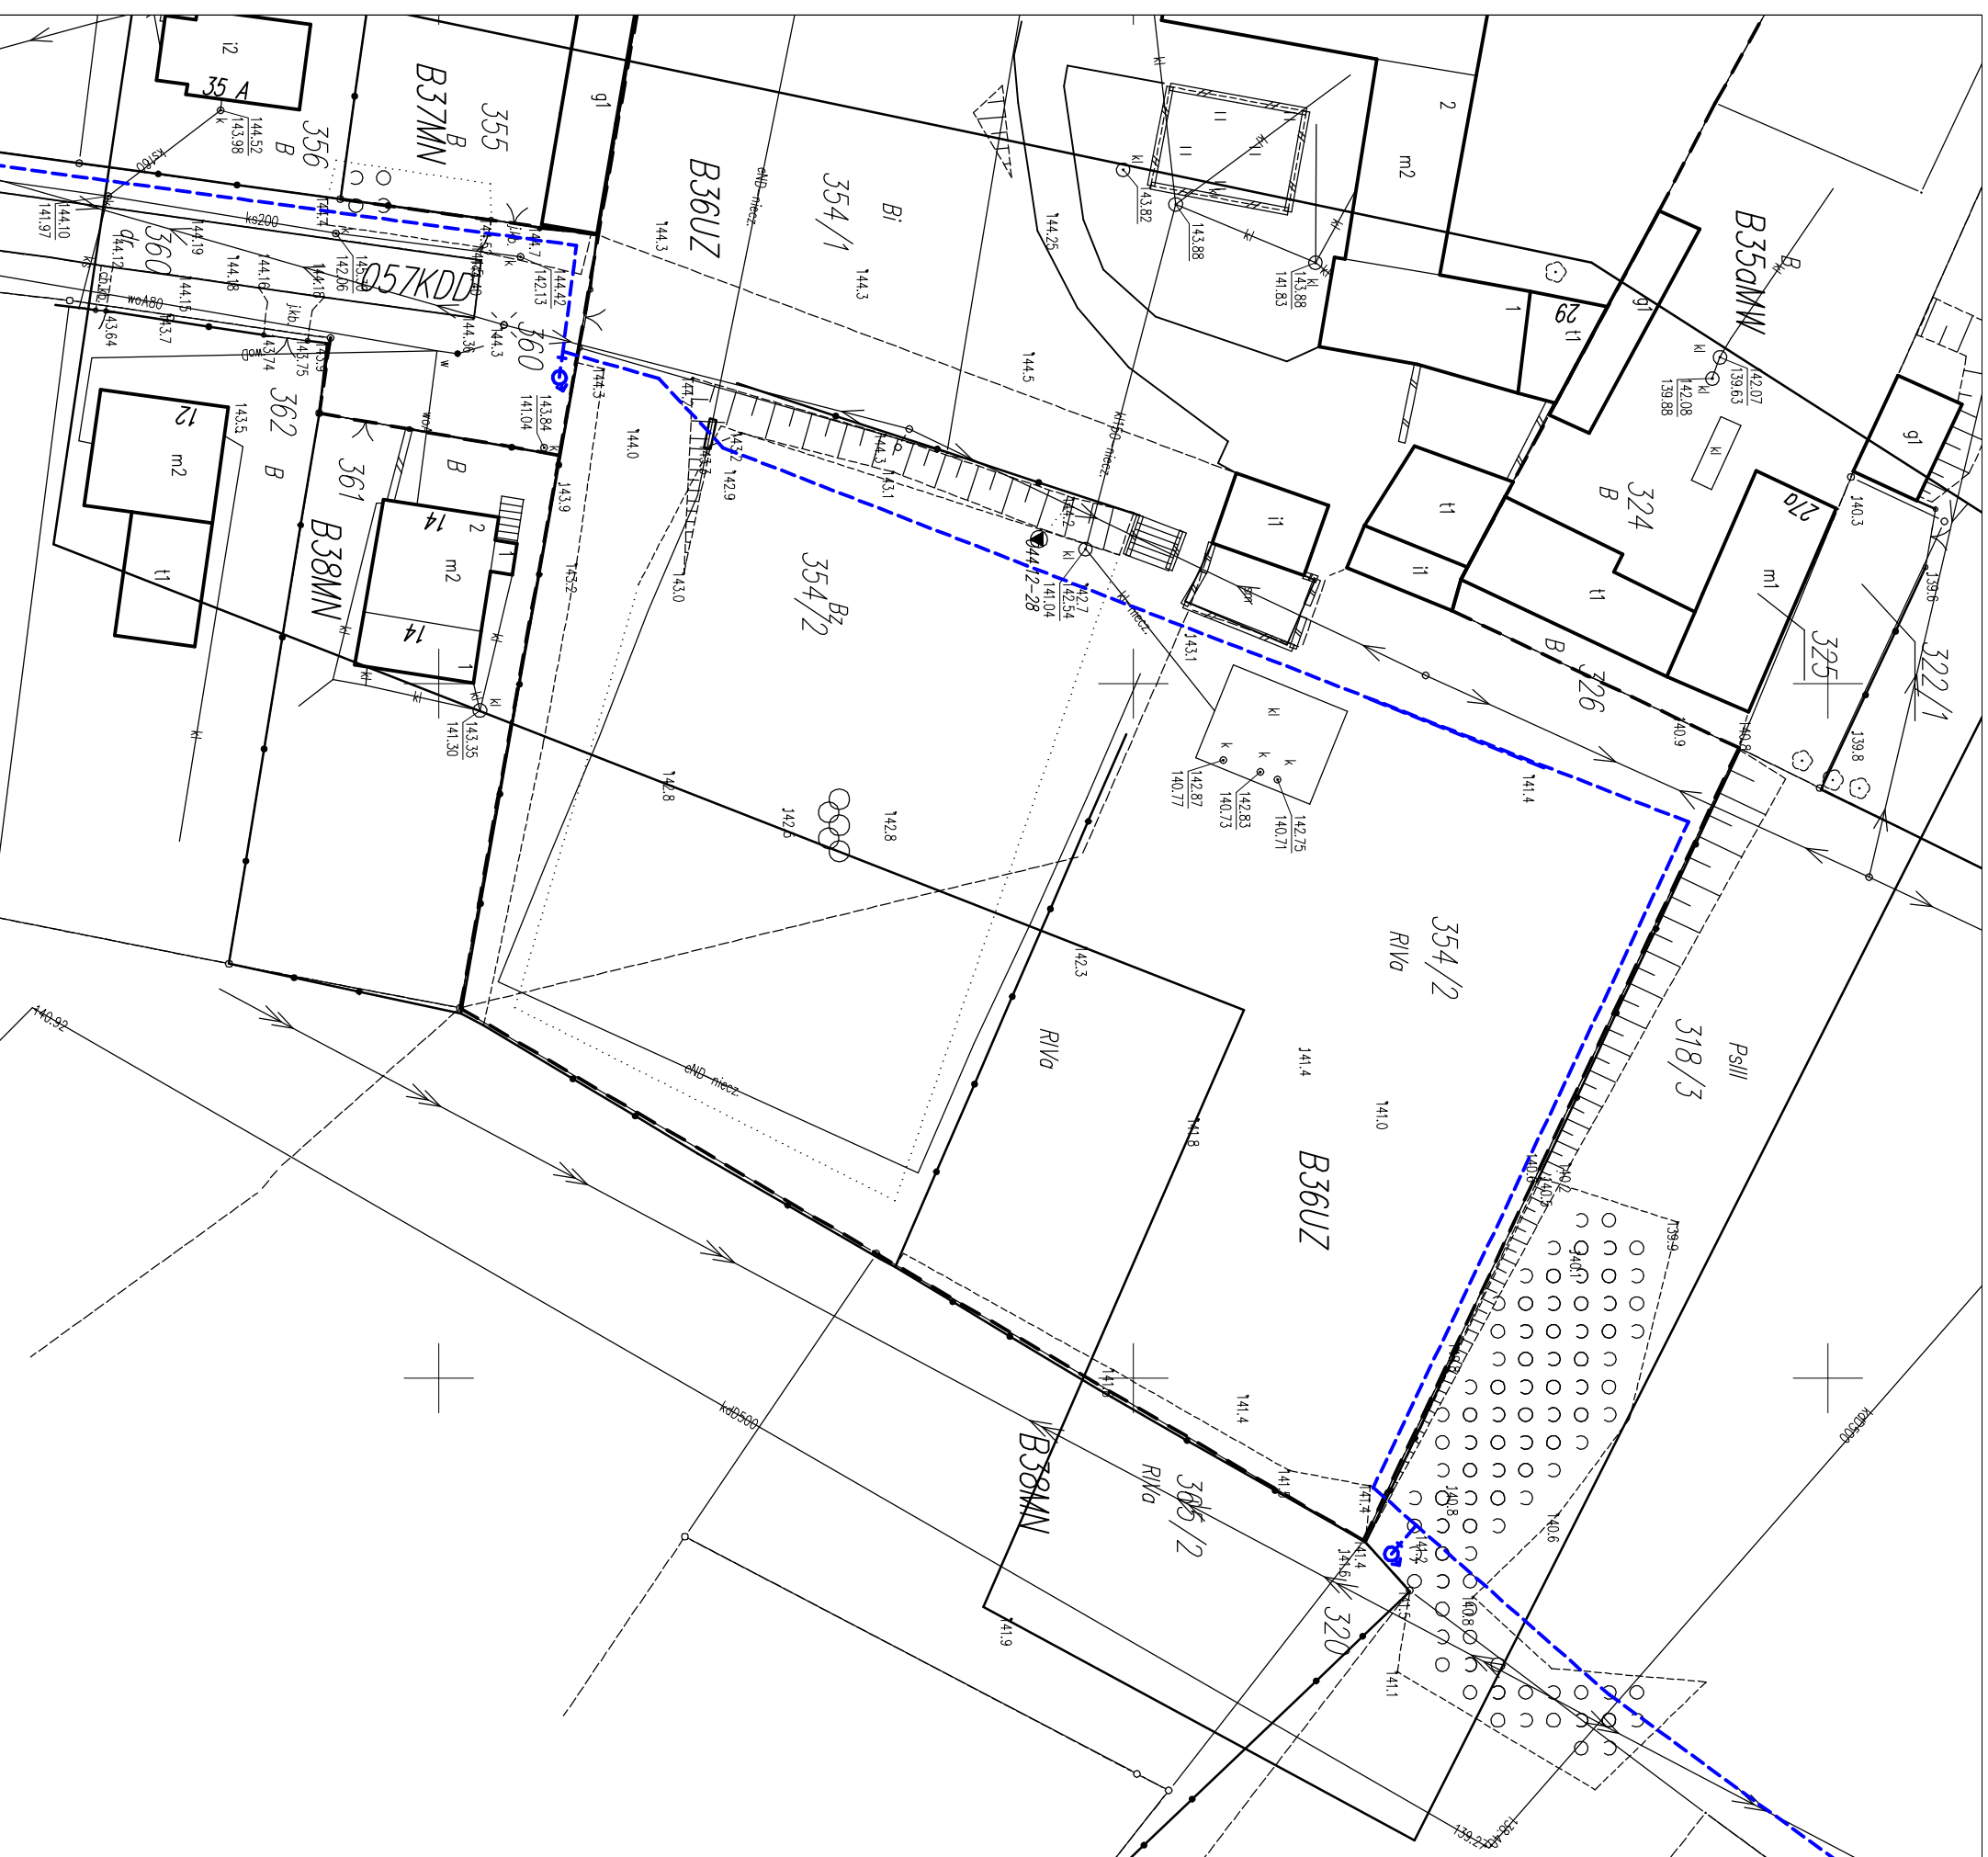

OŚWIADCZAM, ŻE TREŚĆ MAPY, NA KTÓREJ
WYKONANO NINIJSZY PROJEKT, JEST ZGODNA
Z TREŚCIĄ, POŚWIADCZONEJ PRZEZ
WYKONAWCĘ MAPY DO CELÓW/
PROJEKTOWYCH, OPRACOWANEJ W WYNIKU
POZYTYWNE ZWERYFIKOWANYCH PRAC
GEODEZYJNYCH, PROTOKÓŁ WERYFIKACJI NR
CG.6641.3442.2022.1 Z DNIA 14.12.2022r."

mgr inż. Katarzyna Iwanicka-Zajęc
upr. nr WAM/0127/PWOS/13

LEGENDA:

- Proj. sieć wodociągowa PEø200
- Proj. hydrant naziemny DN80, PEø90
- Ruta osłonowa typu AROT