

**UCHWAŁA NR XXVI/255/2013
RADY POWIATU W SZCZYTNI
z dnia 20 grudnia 2013 roku**

**w sprawie wyrażenia zgody na nieodpłatne ustanowienie służebności przesyłu
na rzecz Polska Spółka Gazownictwa Sp. z o.o.**

Na podstawie art. 12 pkt. 8 litera "a" ustawy z dnia 5 czerwca 1998 r. o samorządzie powiatowym (tj. Dz. U. z 2013 poz. 595 ze zm.) w związku z art. 13 ust. 1 ustawy z dnia 21 sierpnia 1997 r. o gospodarce nieruchomościami (tj. Dz. U. z 2010 r. Nr 102, poz. 651 ze zm.) oraz art. 49 § 1, art. 305¹ ustawy z dnia 23 kwietnia 1964 r. Kodeks cywilny (Dz. U. z 1964 r. Nr 16, poz. 93 ze zm.) Rada Powiatu w Szczytnie uchwała, co następuje:

§1

Wyraża się zgodę na nieodpłatne ustanowienie ograniczonego prawa rzeczowego – służebności przesyłu na nieruchomości będącej własnością Powiatu Szczycieńskiego, oznaczonej w ewidencji gruntów jako działka nr 12/4 położona w obrębie 5 Miasta Szczytno, o powierzchni 1.0964 ha, dla której Sąd Rejonowy w Szczytnie V Wydział Ksiąg Wieczystych prowadzi księgę wieczystą nr OL1S/00009918/7. Służebność ustanawiana będzie zgodnie z dokumentacją projektową, stanowiącą załącznik do niniejszej uchwały.

§2

Zakres korzystania przez Polską Spółkę Gazownictwa Sp. z o.o. z nieruchomości obciążonej zostanie szczegółowo określony w porozumieniu w sprawie ustanowienia służebności przesyłu.

§3

Wykonanie uchwały powierza się Zarządowi Powiatu.

§4

Uchwała wchodzi w życie z dniem podjęcia.

PRZEWODNICZĄCA RADY


Jolanta Alicja Cielecka


Projekt zagospodarowania terenu

LEGENDA:

- Z0-Z7 - współrzędne projektowanego przyłącza gazowego średniego ciśnienia
- - projektowane przyłącze gazowe średniego ciśnienia PE100 SDR11 dn40mm
- - działka objęta inwestycją

Współrzędne punktów załamania przyłącza gazowego w m. Szczytno, 12-100 Szczytno, ul. Sobieszczańskiego 2, dz. 12/4, 12/8, obr. 5 Szczytno

Lp.	Punkt załamania	Współrzędna X	Współrzędna Y	Długość [mb]
1	Z0	5868116,82	4568757,74	-
2	Z1	5868115,97	4568757,20	1,0
3	Z2	5868113,00	4568752,67	5,4
	Z4	5868087,36	4568733,36	32,1
4	Z4	5868083,04	4568730,36	5,3
5	Z5	5868058,93	4568721,14	16,9
6	Z6	5868008,28	4568678,94	73,9
7	Z7	5868004,18	4568684,72	7,1

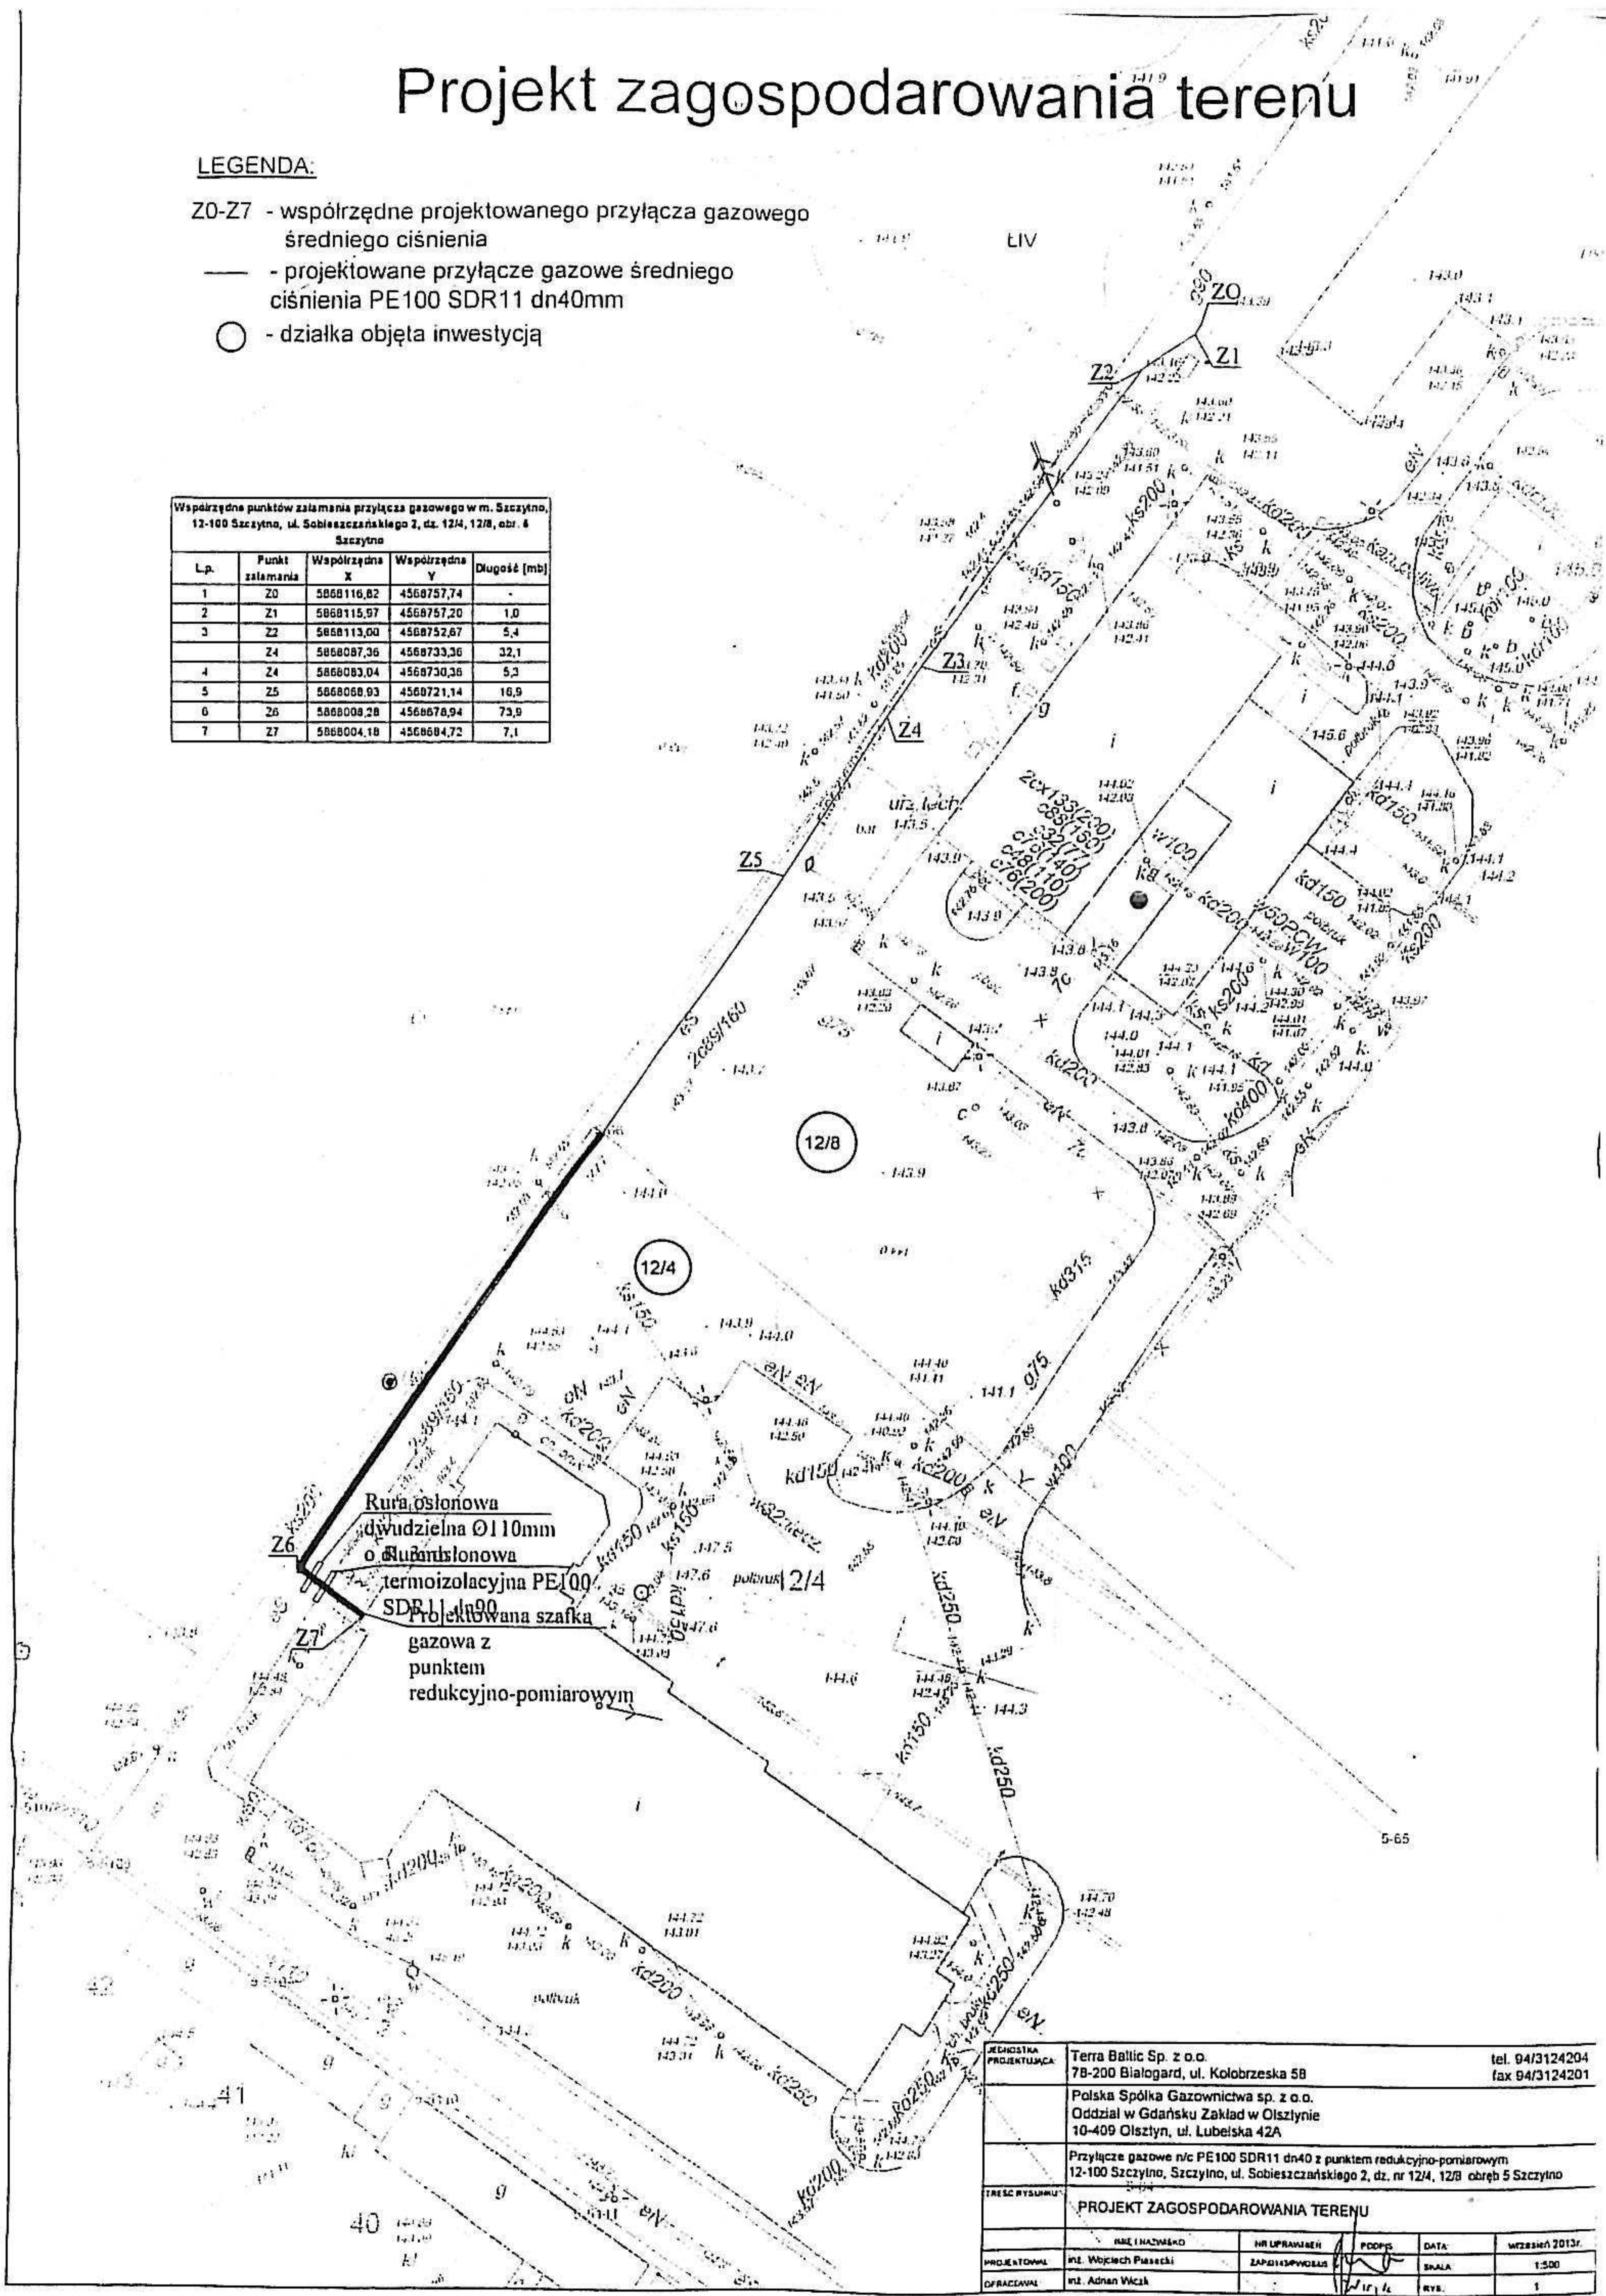

Rura osłonowa dwudzielna Ø110mm o lubantylonowa termooizolacyjna PE100 SDR11 dn40 Projektowana szafka gazowa z punktem redukcyjno-pomiarowym

JEDYNOŚKA PROJEKTOWA	Terra Baltic Sp. z o.o. 7B-200 Białogard, ul. Kołobrzeska 5B	tel. 94/3124204 fax 94/3124201
PROJEKTOWA	Polska Spółka Gazownictwa sp. z o.o. Oddział w Gdańsku Zakład w Olsztynie 10-409 Olsztyn, ul. Lubeńska 42A	
TRESC RYSUNKU	Przyłącze gazowe n/c PE100 SDR11 dn40 z punktem redukcyjno-pomiarowym 12-100 Szczytno, Szczytno, ul. Sobieszczańskiego 2, dz. nr 12/4, 12/8 obręb 5 Szczytno	
PROJEKT ZAGOSPODAROWANIA TERENU		
PROJEKTOWA	mgr inż. Wojciech Piarowski	DATA: 15.05.2013r.
OPRACOWAŁ	mgr inż. Adrian Wacik	WZROST: 1