

Warszawa, 31 marca 2023 r.

Znak sprawy: MAES.510.47.2023.81

STAROSTWO POWIATOWE
W SZCZYTNIE
WPIY WŁEĞ DZIA

Nr..... 4334
Podpis.....

Pan
Jarosław Matłach
Starosta Szczycieński
ul. Henryka Sienkiewicza 1
12-100 Szczytno

dot.: zgłoszenie instalacji wytwarzających pole elektromagnetyczne

„Ośrodek Radiokomunikacyjny Szymany ACC”

Na podstawie art. 152, ust. 6, pkt 1 lit. c) ustawy z dnia 27 kwietnia 2001 r. Prawo ochrony środowiska (t.j. Dz. U. z 2022 r. poz. 2556 z późn zm.), informuję o zmianie danych zawartych w zgłoszeniu instalacji wytwarzającej pola elektromagnetyczne pn. „Ośrodek Radiokomunikacyjny Warszawa Szymany ACC” zlokalizowanej na działce nr 3860/4, Szymany, pow. szczycieński, woj. warmińsko-mazurskie. Zgłoszenie wyżej wymienionej instalacji zostało zgłoszone w lutym 2015 roku (znak: AZO-5190-2/60/15). Nowe dane zamieszczone są w sprawozdaniu z pomiarów poziomu pól elektromagnetycznych.

Oranem właściwym do przyjęcia zgłoszenia jest Starosta.

1. Oznaczenie prowadzącego instalację, jego adres zamieszkania lub siedziby:

Polska Agencja Żeglugi Powietrznej, ul. Wieżowa 8, 02-147 Warszawa

2. Adres zakładu, na którego terenie prowadzona jest eksploatacja instalacji;

Lotnisko Olsztyn-Mazury, działka nr 3860/4, Szymany k. Szczytna, wojewódzko warmińsko-mazurskie

3. Rodzaj prowadzonej działalności i wielkość produkcji:

Zgodnie z art. 3 ust. 1 ustawy z dnia 8 grudnia 2006 r. o Polskiej Agencji Żeglugi Powietrznej (t.j. Dz. U. z 2022 r. poz. 260), Agencja zapewnia bezpieczną, ciągłą, płynną i efektywną żeglugę powietrzną w polskiej przestrzeni powietrznej przez wykonywanie funkcji instytucji zapewniających służby żeglugi powietrznej, zarządzanie przestrzenią powietrzną oraz zarządzanie przepływem ruchu lotniczego.

4. Czas funkcjonowania instalacji (dni tygodnia i godziny)

7 dni w tygodniu, 24/dobę

5. Wielkość i rodzaj emisji

- Rohde&Schwarz XD4200 Moc EIRP ok. 65 W
- Rohde&Schwarz S4200 Moc EIRP ok. 140 W,
- Rohde&Schwarz S4200 Moc EIRP ok. 140 W,
- Rohde&Schwarz S4200 Moc EIRP ok. 80 W,
- Rohde&Schwarz S4200 Moc EIRP ok. 80 W,

6. Opis stosowanych metod ograniczania emisji

niska emisyjność, anteny kierunkowe, miejsce niedostępne dla ludzi

7. Informacja czy stopień ograniczania wielkości emisji jest zgodny z obowiązującymi przepisami

W pionach pomiarowych zlokalizowanych w terenie wokół Ośrodka Radiokomunikacyjnego Szymany ACC w badanym paśmie częstotliwości, mimo że zastosowano odpowiednią metodę badawczą, sprawny i dobrze dobrany sprzęt, wybrano piony pomiarowe odpowiadające intencjom przepisów –

uzyskane wyniki nie wykazują występowania obszaru ponadnormatywnego oddziaływania pola elektromagnetycznego.

8. Sprawozdanie z wykonanych pomiarów poziomów pól elektromagnetycznych, o których mowa w art. 122a ust. 1 pkt 1.

Sprawozdanie w załączeniu

Dyrektor
Biura Administracyjnego



Maciej Kurowski

Załączniki:

- pełnomocnictwo wraz z dowodem należnej opłaty skarbowej (17 zł),
- kopia aktu powołania z dnia 30.03.2022 roku na Prezesa Polskiej Agencji Żeglugi Powietrznej,
- wyniki pomiarów poziomów pól elektromagnetycznych, o których mowa w art. 122a ustawy z dnia 27 kwietnia 2001 r. Prawo ochrony środowiska (tj. Dz. U. z 2022 późn. zm)

Sprawę prowadzi: Łukasz Kujda, tel. 609 123 688, e-mail: lukasz.kujda@pansa.pl



SPRAWOZDANIE Z BADANIA

ROZKŁADU PÓL ELEKTROMAGNETYCZNYCH (OŚ)

NINIEJSZE SPRAWOZDANIE Z BADAŃ BEZ PISEMNEJ ZGODY TELE-COM SP. Z O.O. W POZNANIU MOŻE BYĆ POWIELANE TYLKO W CAŁOŚCI

Obiekt:

**Ośrodek Radiokomunikacyjny
Szymany ACC**

Lokalizacja:

**Lotnisko Olsztyn-Mazury, działka nr 3860/4, Szymany
k. Szczytna, województwo warmińsko-mazurskie**

Data wykonania:

15.03.2023

Zespół przeprowadzający badanie:

G. Śmiglak	
J. Wachowiak	
Zweryfikował i autoryzował:	Jacek Jarzina

21.03.2023, J. Jarzina

Oznaczenie archiwalne sprawozdania:

Egzemplarz nr 1

U-083/22 . SB . 11 . 2 . 1 .

Oznaczenie umowy

Rodzaj pracy

Obiekt

Zeszyt

Edycja

Aneks

Spis treści

1. Część ogólna.....	2
1.1. Zleceniodawca	2
1.2. Przedmiot badania.....	2
1.3. Nazwa stacji nadawczej	2
1.4. Podstawy opracowania.....	2
1.5. Wyznaczanie niepewności pomiaru.....	2
1.6. Wartości dopuszczalne w miejscach dostępnych dla ludności w obszarze pomiarowym	2
1.7. Kryteria dotyczące wartości mierzonych	2
1.8. Uzyskiwanie wyników pomiarów	3
1.9. Kryteria dotyczące dopuszczalnych odstępstw od metody badawczej [2]	3
1.10. Odpowiedzialność Zleceniodawcy za elementy badania	3
1.11. Odpowiedzialność laboratorium za elementy badania	4
1.12. Ważność wyników badania	4
1.13. Zastosowane odstępstwa, uzupełnienia lub ograniczenia metody badawczej [2]	4
1.14. Wyniki dostarczane z zewnątrz.....	4
2. Informacje o badanym obiekcie	4
2.1. Jednoznaczna identyfikacja instalacji (urządzenia lub ich zespołu) związanej z badaniem.....	4
2.2. Lokalizacja stacji.....	4
2.3. Dane źródeł promieniowania elektromagnetycznego	4
2.4. Opis miejsca pracy instalacji będącej przedmiotem zlecenia	5
2.5. Warunki pracy (stan) obiektu związanego z badaniem	5
2.6. Sposób identyfikacji widma emitowanego pola elektromagnetycznego	5
2.7. Inne źródła pola-EM.....	5
3. Sprawozdanie z pomiarów	5
3.1. Informacje ogólne o badaniu	5
3.2. Metoda badawcza.....	6
3.3. Wyposażenie pomiarowe	6
3.4. Warunki środowiskowe w czasie wykonywania pomiarów	6
3.5. Piony i kierunki pomiarowe	6
3.6. Wyniki pomiarów i zmierzone wartości skuteczne	7
3.7. Poprawki pomiarowe	8
3.8. Porównanie wyników pomiarów z wartościami dopuszczalnymi.....	8
3.9. Zbiorcze rozstrzygnięcie zgodności z wymaganiami	8
4. Opis wyników badania	11
5. Wykaz merytorycznych dokumentów źródłowych.....	11

1. Część ogólna

1.1. Zleceniodawca

Polska Agencja Żeglugi Powietrznej, ul. Wieżowa 8, 02-147 Warszawa.

1.2. Przedmiot badania

Zgodnie z zakresem akredytacji [7] i zleceniem **przedmiotem badania jest środowisko** w otoczeniu źródła opisanego w podpunkcie 2.1 w dziedzinie pola elektromagnetycznego.

Metoda [2] określa zasady tworzenia obszaru pomiarowego wokół tego źródła.

1.3. Nazwa stacji nadawczej

Ośrodek Radiokomunikacyjny Szymany ACC. Radiokomunikacja lotnicza.

1.4. Podstawy opracowania

Jako podstawy niniejszego opracowania przyjęto:

- umowę nr PAŻP/22-461/AZH,
- przepisy wyszczególnione w ostatnim punkcie treści sprawozdania,
- informacje o przestrzeni pracy pochodzące od Zleceniodawcy i z własnych oględzin podczas wykonywania pomiarów,
- wyniki pomiarów rozkładu pola elektromagnetycznego przeprowadzane zgodnie ze standardami akredytacji.

1.5. Wyznaczanie niepewności pomiaru

Niepewność pomiaru jest wielkością zmienną, oszacowaną w definicji i instrukcji zastosowanej metody badawczej. Wartości niepewności dla każdego pionu pomiarowego jest podana w tabeli wyników pomiarów.

Podano niepewność rozszerzoną o prawdopodobieństwie $p=0,95$ i współczynnika rozszerzenia $k=2$.

1.6. Wartości dopuszczalne w miejscach dostępnych dla ludności w obszarze pomiarowym

Dla obszaru pomiarowego związanego z instalacją, według której wykonano badanie, obowiązuje wartość dopuszczalna natężenia pola elektrycznego 28 V/m, gdyż jest to wartość najniższa, określona dla najniższej spośród częstotliwości nadawczych występujących w obszarze pomiarowym.

1.7. Kryteria dotyczące wartości mierzonych

Rozstrzygnięcia zgodności są przeprowadzone według zasad podanych w [2 pkt 1.2]): otrzymane wyniki pomiarów w poszczególnych pionach powiększone o rozszerzoną niepewność pomiaru U dla współczynnika rozszerzenia $k = 2$ porównuje się z dopuszczalnymi wartościami parametrów fizycznych pól elektromagnetycznych, określonymi w [3 Tabela nr 2].

Wynikiem pomiaru jest (zgodnie z [2] pkt 11) maksymalna wartość chwilowa zmierzona w poszczególnym pionie pomiarowym (por. pkt 3.5), o ile **nie przekracza po powiększeniu o rozszerzoną niepewność pomiaru U dla współczynnika rozszerzenia $k = 2$ wartości określonych w [3]**.

W czasie pomiarów nie stwierdzono takiego przekroczenia.

W przeciwnym wypadku **wynikiem pomiaru musiałaby być wartość maksymalna** stwierdzona w pionie, niepowiększona o rozszerzoną niepewność pomiaru, lecz uśredniona w czasie pomiaru

równym 6 minut^{*}, z udokumentowaną obserwacją przekroczenia lub nieprzekroczenia w tym czasie wartości dopuszczalnych podanych w [3].

Niepewność rozszerzona wyniku pomiaru U dla $k = 2$ jest podawana w tabeli wyników zamieszczonej w punkcie 3.9.

1.8. Uzyskiwanie wyników pomiarów

Wyniki pomiarów uzyskuje się według poniższego schematu działania wynikającego z metody [2]:

1. ustawienie przyrządu pomiarowego w ramach pionu w miejscu (wysokości), w której wynik jest maksymalny przy sposobie ułożenia sondy pomiarowej wynikającym z instrukcji przyrządu oraz wymagań metody badawczej [2] (np. zawartych w punkcie 25),
2. odczyt i zapisanie wskazywanego wyniku,
3. wymnożenie wskazania przyrządu przez wszystkie poprawki wzorcowania (częstotliwościowa, dynamiczna) opublikowane w instrukcji [5],
4. ustalenie minimalnej wartości dopuszczalnej natężenia pola elektrycznego (lub magnetycznego lub gęstości mocy – zależnie od mierzonej wielkości) w danym obszarze pomiarowym w uzależnieniu od najniższej częstotliwości obecnej w obszarze pomiarowym zgodnie z [3],
5. porównania dotychczasowego rezultatu pomiaru z wartością dopuszczalną i decyzja o stosowaniu w tym pionie pomiarowym uśredniania wyniku w sposób bezpośredni lub uśredniania wyniku w sposób alternatywny podany w [2 pkt 11]
6. zanotowaniu wyniku ostatecznego jako wartości pola elektromagnetycznego w danym pionie.

Na etapie porównania wyników z wartościami dopuszczalnymi (opis w punkcie 3.7) nastąpi doliczenie niepewności pomiaru.

1.9. Kryteria dotyczące dopuszczalnych odstępstw od metody badawczej [2]

Jeżeli w porozumieniu ze Zleceniodawcą w badaniu zastosowano odstępstwa od wymagań metody badawczej [2], w wyniku których Laboratorium nie może na podstawie przeprowadzonych pomiarów i innych informacji wymaganych przez metodę określić zgodności, sprawozdanie z badania przedstawi tylko rozstrzygnięcia dotyczące pojedynczych pionów pomiarowych, a nie całego obszaru pomiarowego.

W takim przypadku laboratorium nie rozstrzyga o zgodności dotyczącej całej badanej instalacji (lub całego obszaru pomiarowego w potencjalnej strefie istotnego oddziaływania instalacji).

Niniejsze badanie nie zawiera żadnych odstępstw od metody badawczej i zawiera rozstrzygnięcie dotyczące całego obszaru pomiarowego zdefiniowanego w metodzie [2].

1.10. Odpowiedzialność Zleceniodawcy za elementy badania

Zleceniodawca jest odpowiedzialny za poprawność wszystkich informacji, które dostarczył. W szczególności dotyczy to lokalizacji instalacji (urządzenia lub ich zespołu) dominującej w obszarze pomiarowym (to jest instalacji będącej przyczyną wykonania badania) i za wszystkie parametry emisyjne tej instalacji lub urządzeń.

Ponadto Zleceniodawca jest odpowiedzialny za wszystkie własne wymagania przekazane przed lub w czasie wykonywania badania, jeżeli zostały uzgodnione z laboratorium i zaakceptowane jako możliwe do zastosowania.

O ile Zleceniodawca dostarczył informacje o innych instalacjach (urządzeniach) mających wpływ na obszar pomiarowy, jest odpowiedzialny także za te informacje.

* Lub przez czas krótszy, zależnie od częstotliwości ([3 Tabela 2, objaśnienia).

1.11. Odpowiedzialność laboratorium za elementy badania

Laboratorium jest odpowiedzialne za wszystkie treści sprawozdania i wyniki badania (w tym rozstrzygnięcia) z wyjątkiem opisanych w podpunkcie 1.10.

Jeżeli laboratorium stwierdzi konieczność zastosowania odstępstwa systemowego lub odstępstwo wyniku z żądania Zleceniodawcy, laboratorium jest odpowiedzialne za uzgodnienie odstępstwa ze Zleceniodawcą, udokumentowanie odstępstwa, poinformowanie o konsekwencjach jego zastosowania.

Niniejsze badanie nie zawiera żadnych odstępstw od metody badawczej.

1.12. Ważność wyników badania

W sprawozdaniu z badania przyjmuje się, że informacje pochodzące od Zleceniodawcy są poprawne.

Wynik pomiarów opisują wyłącznie stan obiektu badania i obszaru pomiarowego występujący w czasie wykonywania pomiarów (por. informacje w punkcie 1.2).

Rozstrzygnięcia zawarte w punkcie 3.9 dotyczą dowolnej chwili pracy instalacji, z powodu której wykonano badanie, gdyż emisje instalacji związanej z badaniem nie zmieniają wartości mocy promieniowanej (czyli także wielkości oddziaływań na środowisko).

Wszystkie rozstrzygnięcia ze względu na właściwości użytego wyposażenia pomiarowego uwzględniają pracę wszelkich źródeł pola elektromagnetycznego obecnych w obszarze pomiarowym wyznaczonym w sposób opisany w punkcie 3.5.

1.13. Zastosowane odstępstwa, uzupełnienia lub ograniczenia metody badawczej [2]

Brak.

1.14. Wyniki dostarczane z zewnątrz

Nie zastosowano wyników pochodzących od innych laboratoriów badawczych.

2. Informacje o badanym obiekcie

2.1. Jednoznaczna identyfikacja instalacji (urządzenia lub ich zespołu) związanej z badaniem

Ośrodek Radiokomunikacyjny Szymany ACC.

2.2. Lokalizacja stacji

Urządzenia zlokalizowane są na wygradzonym terenie Portu Lotniczego Olsztyn-Mazury, dz. nr 3860/4, Szymany, woj. warmińsko-mazurskie.

Współrzędne geograficzne: 53°N 29' 03,1"; 20°E 55' 40,0"

Miejsce lokalizacji obiektu pokazane jest na rysunku nr 1.

2.3. Dane źródeł promieniowania elektromagnetycznego

Informacje o źródłach promieniowania dołączone do zlecenia. Dane te stanowią oświadczenie Zleceniodawcy.

L.p.	Użytkownik	Typ nadajnika	Częstotliwość	Moc nadajnika	Moc EIRP	Antena	Wysokość środka elektrycznego	Opis zastosowania
1	Polska Agencja Żeglugi Powietrznej	Rohde&Schwarz XD4200	225-400 MHz	50 W	ok. 65 W	R&S HK001	29 m npt.	Radiokomunikacja lotnicza
2		Rohde&Schwarz S5200VX	112-156 MHz	50 W	ok. 140 W	RLB II A	27 m npt.	
3		Rohde&Schwarz S5200VX	112-156 MHz	50 W				
4		Rohde&Schwarz S5200VX	112-156 MHz	50 W	ok. 80 W	R&S HK012	29 m npt.	
5		Rohde&Schwarz S5200VX	112-156 MHz	50 W				

2.4. Opis miejsca pracy instalacji będącej przedmiotem zlecenia

Urządzenia nadawczo-odbiorcze zainstalowane są w kontenerze technicznym, anteny nadawcze zainstalowane są na wieży antenowej na wysokościach od 27 m npt. i 29 m npt. (anteny VHF) i 29 m npt. (antena UHF). Teren obiektu jest ogrodzony.

2.5. Warunki pracy (stan) obiektu związanego z badaniem

Urządzenia ośrodka radiokomunikacyjnego, z powodu pracy których wykonano badanie, w czasie pomiarów pracowała z mocą maksymalną.

2.6. Sposób identyfikacji widma emitowanego pola elektromagnetycznego

Parametry pracy urządzeń zostały podane przez Zleceniodawcę.

2.7. Inne źródła pola-EM

Brak wpływu w obszarze pomiarowym.

3. Sprawozdanie z pomiarów

3.1. Informacje ogólne o badaniu

Pomiary kontrolne rozkładu pól elektromagnetycznych dla potrzeb środowiska (ochrony środowiska) wykonane zostały przez pracowników Laboratorium Badawczego TELE-COM Poznań Grzegorza Śmigłaka i Jarosława Wachowiaka w dniu 15.03.2023 r. w sposób umożliwiający wyznaczenie ewentualnych granic obszarów o poziomach pól EM przekraczających wartości dopuszczalne w miejscach dostępnych dla ludzi.

Laboratorium badawcze TELE-COM Poznań posiada Certyfikat Laboratorium Badawczego nr AB 529 wydany przez Polskie Centrum Akredytacji (aktualizacja 23.10.2019 r.). Certyfikat jest ważny i obejmuje znormalizowaną metodę badawczą właściwą do przeprowadzanych pomiarów.

W ramach badania wykonuje się kolejno:

1. pomiary wartości charakteryzujących pole elektromagnetyczne w uprzednio właściwie wybranych miejscach; **przedmiotem pomiaru jest natężenie pola elektrycznego i magnetycznego,**
2. przeliczenia wielkości (jeżeli mają zastosowanie),
3. powiększenie wyników pomiarów o wskazane poprawki, w tym umożliwiających uwzględnienie maksymalnych emisji,
4. porównanie według wskazanych zasad otrzymanych wartości z wartościami dopuszczalnymi określonymi w [3].

W chwili badania obowiązywał zakaz wykonywania pomiarów w lokalach [9] z powodu stanu zagrożenia epidemicznego.

3.2. Metoda badawcza

Zastosowano akredytowaną metodę badawczą Laboratorium podaną w [2], wymienioną w dokumencie PCA [7], uszczegółowioną w [5] oraz w zgodzie ze wszystkimi przepisami akredytacyjnymi przyjętymi na podstawie umowy Laboratorium z Polskim Centrum Akredytacji.

3.3. Wyposażenie pomiarowe

Pomiary wykonano za pomocą uniwersalnego szerokopasmowego miernika natężenia pola elektromagnetycznego typu NARDA NBM-550 nr B-1093 z wykorzystaniem sond typu:

- **EF-0392 nr D-0254** umożliwiającej pomiar natężenia pola elektrycznego o wartościach od 0,48 do 990 V/m w zakresie częstotliwości od 100 kHz do 6 GHz;
- **HF-0191 nr D-0281** umożliwiającej pomiar natężenia pola magnetycznego o wartościach od 0,01 do 10 A/m w zakresie częstotliwości od 10 MHz do 1 GHz.

Zestaw pomiarowy został poddany sprawdzeniu poprawności wzorcowania w dniu 14.05.2020 r. przez Laboratorium Wzorców i Metrologii Pola Elektromagnetycznego Politechniki Wrocławskiej (świadectwo nr LWiMP/W/122/20).

Zestaw przeszedł sprawdzenie poprawności działania według procedur wewnętrznych laboratorium.

Pomiary wykonano zgodnie z obowiązującą metodyką pomiarową, przepisami prawnymi oraz instrukcją obsługi przyrządu pomiarowego.

Pomiary temperatury i wilgotności względnej wykonano wzorcowanym termohigrometrem nr 10276738.

3.4. Warunki środowiskowe w czasie wykonywania pomiarów

Godzina	Temperatura [°C]	Wilgotność [%]
10:35 początek pomiarów	+8	60
11:15 koniec pomiarów	+8	60

Brak opadów.

3.5. Piony i kierunki pomiarowe

3.5.1. Kryterium konieczności wyznaczania pionów pomiarowych

W metodzie [2] określono trzy elementy służące wyznaczeniu pionów pomiarowych, w kolejności tekstu metody:

- a) własne obliczenia laboratorium (punkt 5.2 metody), które mają służyć uniknięciu pomijania tworzenia pionów w miejscach o dużym spodziewanym poziomie pola elektromagnetycznego; jako kryterium „poziomów zbliżonych do dopuszczalnych” stosowanych przy wykonywaniu obliczeń zmierzających do ustalenia koniecznych pionów pomiarowych **przyjęto połowę wartości dopuszczalnej** [5]. Jest to zgodne z zasadami opublikowanymi w normie [6]. Obliczenia wykonuje się w miarę posiadania wymaganych danych jako element przygotowania do pomiarów w terenie lub podczas wykonywania pomiarów w terenie (obserwacja tendencji zmian pola elektromagnetycznego w połączeniu z kompetencją personelu laboratorium); uzupełnieniem zestawu obliczeń jest obserwacja wartości odczytywanych na mierniku w miarę oddalania się od źródła;
- b) ogólne zasady tworzenia kierunków pomiarowych (zbiorów pionów pomiarowych; por definicje) przy pomiarach w otoczeniu wszelkich instalacji radiowych (punkt 12 metody [2]);
- c) szczególne zasady tworzenia kierunków pomiarowych (zbiorów pionów pomiarowych) przy pomiarach w otoczeniu instalacji nadawczych radiodfuzyjnych (punkt 18 metody [2]).

Ponadto metoda [2] w punkcie 14 opisuje zasady tworzenia pionów w lokalach, co ma zastosowanie w każdym przypadku, w którym laboratorium na podstawie obliczeń stwierdzi konieczność wykonania takich pomiarów i są one dozwolone przez ustawę [1].

3.5.2. Ustalenie odległości minimalnej wykonywania pomiarów (początku „pola dalekiego”)

Pomiary wykonywano zawsze w odległości od anteny większej od granicy pola dalekiego wyliczonej według [2] punkt 3. Granica taka dla różnych przypadków jest różna, jednak zwykle wynosi około 10 m od anteny. Warunek, który podaje metoda [2 pkt 18.2]), dotyczący pierwszych pionów pomiarowych na kierunkach w połączeniu z dużymi wysokościami anten nad gruntem – zapewnia z natury rzeczy spełnienie wymagań na pole dalekie.

3.5.3. Ustalenie kierunków pomiarowych

Przyjęto kwalifikację instalacji jako urządzenia radiokomunikacyjne o polu stacjonarnym. Dla urządzeń radiowych tego rodzaju metoda [2] wyznacza w punkcie 19 zasady tworzenia kierunków pomiarowych:

- główne kierunki pomiarowe ustala się wzdłuż kierunku maksymalnego zasięgu emisji pól elektromagnetycznych (w przypadku ośrodka radiokomunikacyjnego nie ma jakiegokolwiek uprzywilejowanego kierunku emisji, dlatego wybór kierunku maksimum jest całkowicie dowolny, zależny jedynie od spełniania wymagań ogólnych)
- pomocnicze kierunki pomiarowe ustala się uwzględniając charakterystyki techniczne instalacji, charakter i zagospodarowania terenu oraz występowanie miejsc dostępnych dla ludności.

Metoda nie ustala odległości między pionami, przyjęto 20 m.

Należy też uwzględnić zasady ogólne dla radiokomunikacji oraz dokonać uprzednich obliczeń mających na celu zapobieżenie omijaniu w obszarze pomiarowym jakichkolwiek miejsc, w których poziomy pola są istotne.

Zgodnie z wszystkimi opisanymi wymaganiami metody [2 pkt 12] ustalono trzy kierunki pomiarowe wokół obiektu – piony pomiarowe nr 1 do 8, 16 do 23 i 24 do 30.

Dodatkowo wyznaczono kierunki w miejscach szczególnie istotnych ze względu na przebywanie ludzi – piony pomiarowe nr 9 do 11 i 12 do 15.

3.5.4. Opis pionów pomiarowych

Pomiary pól elektromagnetycznych wykonano w pionach pomiarowych zlokalizowanych w miejscach, w których mogą przebywać ludzie i gdzie istnieje prawdopodobieństwo występowania pól o wartościach większych od czułości używanego zestawu pomiarowego.

We wszystkich pionach pomiary wykonano w zakresie wysokości od 0 do 2 m oraz w odległości nie mniejszej niż 0,3 m od elementów metalowych, przyjmując za wynik pomiarów maksymalny zmierzony poziom pola elektromagnetycznego. Jest to podejście całkowicie zgodne z rozporządzeniem [2].

3.5.5. Zestawienie położenia pionów pomiarowych na terenie otwartym

Położenie pionów określono w układzie współrzędnych biegunowych (geograficznych) metodą opisaną w instrukcji laboratoryjnej metody badawczej [4] z dokładnością i rozdzielczością wymaganą przez metodę badawczą [2] (≤ 3 m), posługując się mapami GUGiK opracowanymi w układzie „państwowy” 1992 i zamieszczono w tabeli w pkt. 3.9.

Położenie pionów pokazano też w formie szkicu sytuacyjnego na rysunku zgodnie z wymaganiami metody badawczej [2 punkt 6)].

3.6. Wyniki pomiarów i zmierzone wartości skuteczne

Wyniki badania na podstawie zmierzonych wartości skutecznych pola elektrycznego i pola magnetycznego przedstawiono w tabeli w punkcie 3.9. Podano także wartości wskaźnikowe po-

ziomów emisji pól elektromagnetycznych dla każdego pionu pomiarowego w miejscu dostępnym dla ludności. Wartości te uwzględniono podczas rozstrzygnięcia o nieprzekraczaniu lub przekraczaniu dopuszczalnego limitu przez wartości zmierzone w poszczególnych pionach, co opisano w podpunkcie 3.8.

3.7. Poprawki pomiarowe

Ze względu na pomiar szerokopasmowy, zgodnie z ([2] pkt. 7) nie uwzględnia się „poprawek pomiarowych” (przy tym poprawka pomiarowa dla tego rodzaju instalacji i tak wynosiłaby 1,0).

3.8. Porównanie wyników pomiarów z wartościami dopuszczalnymi

Zgodnie z metodą [2] po uzyskaniu serii wyników pomiarów w pionach pomiarowych dokonuje się ich porównania z wartościami dopuszczalnymi podanymi w [3].

Zgodnie z normą akredytacyjną PN-EN ISO/IEC 17025 to porównanie stanowi rozstrzygnięcie, którego kryteria opisano w podpunkcie 1.7.

Przed każdym porównaniem z wartością dopuszczalną dokonuje się uwzględnienia niepewności pomiaru.

3.9. Zbiorcze rozstrzygnięcie zgodności z wymaganiami

Na podstawie uzyskanych wyników badania pola elektromagnetycznego w obszarze pomiarowym dotyczącym obiektu będącego przedmiotem badania można stwierdzić, że w **otoczeniu obiektu w miejscach dostępnych dla ludności nie występują przekroczenia wartości dopuszczalnej równej 28 V/m lub 0,073 A/m (według [3] Tabela nr 2). Wartości wskaźnikowe WM_E i WM_H we wszystkich pionach pomiarowych są mniejsze od 1.**

Określenie pionu pomiarowego	Zakres wysokości pionu pomiarowego	Współrzędne geograficzne (ETRS89) L, B	Wynik E [V/m]	Niepewność względna pomiaru [%]	Niepewność bezwzględna pomiaru [V/m]	Końcowy wynik pomiaru E w pionie wg przepisów [V/m]	Końcowy wynik H w pionie wg przepisów [A/m]	Końcowa wartość wskaźnikowa badania ($W_{ME}=W_{MH}$)	Rozstrzygnięcie o możliwości wykorzystywania pomiaru szerokopasmowego	Rozstrzygnięcie o dotrzymaniu poziomów dopuszczalnych
1	0...2 m	20E55' 41,7" 53N29' 02,4"	0,80	18	0,15	0,95	0,0025	0,035	dopuszczalny	dotrzymane
2	0...2 m	20E55' 41,3" 53N29' 01,8"	0,86	18	0,16	1,02	0,0027	0,037	dopuszczalny	dotrzymane
3	0...2 m	20E55' 40,8" 53N29' 01,3"	0,80	18	0,15	0,95	0,0025	0,035	dopuszczalny	dotrzymane
4	0...2 m	20E55' 40,3" 53N29' 00,6"	poniżej 0,76	18	< 0,14	< 0,9	< 0,0024	< 0,033	dopuszczalny	dotrzymane
5	0...2 m	20E55' 39,9" 53N28' 60,0"	0,87	18	0,16	1,03	0,0027	0,037	dopuszczalny	dotrzymane
6	0...2 m	20E55' 39,4" 53N28' 59,4"	0,76	18	0,14	0,90	0,0024	0,033	dopuszczalny	dotrzymane
7	0...2 m	20E55' 38,9" 53N28' 58,8"	poniżej 0,76	18	< 0,14	< 0,9	< 0,0024	< 0,033	dopuszczalny	dotrzymane
8	0...2 m	20E55' 38,4" 53N28' 58,2"	poniżej 0,76	18	< 0,14	< 0,9	< 0,0024	< 0,033	dopuszczalny	dotrzymane
9	0...2 m	20E55' 38,1" 53N28' 59,3"	poniżej 0,76	18	< 0,14	< 0,9	< 0,0024	< 0,033	dopuszczalny	dotrzymane
10	0...2 m	20E55' 37,1" 53N28' 59,6"	poniżej 0,76	18	< 0,14	< 0,9	< 0,0024	< 0,033	dopuszczalny	dotrzymane
11	0...2 m	20E55' 36,1" 53N28' 59,8"	poniżej 0,76	18	< 0,14	< 0,9	< 0,0024	< 0,033	dopuszczalny	dotrzymane
12	0...2 m	20E55' 40,2" 53N29' 02,0"	poniżej 0,76	18	< 0,14	< 0,9	< 0,0024	< 0,033	dopuszczalny	dotrzymane
13	0...2 m	20E55' 39,1" 53N29' 02,3"	1,3	17	0,2	1,5	0,0040	0,055	dopuszczalny	dotrzymane
	5 m		1,6	17	0,3	1,9	0,0050	0,069	dopuszczalny	dotrzymane
14	0...2 m	20E55' 38,1" 53N29' 02,6"	0,83	18	0,15	0,98	0,0026	0,036	dopuszczalny	dotrzymane
	5 m		1,0	18	0,2	1,2	0,0032	0,044	dopuszczalny	dotrzymane
15	0...2 m	20E55' 37,1" 53N29' 02,8"	0,83	18	0,15	0,98	0,0026	0,036	dopuszczalny	dotrzymane
16	0...2 m	20E55' 42,2" 53N29' 03,1"	0,79	18	0,14	0,93	0,0025	0,034	dopuszczalny	dotrzymane
17	0...2 m	20E55' 42,6" 53N29' 03,7"	poniżej 0,76	18	< 0,14	< 0,9	< 0,0024	< 0,033	dopuszczalny	dotrzymane
18	0...2 m	20E55' 43,1" 53N29' 04,3"	poniżej 0,76	18	< 0,14	< 0,9	< 0,0024	< 0,033	dopuszczalny	dotrzymane
19	0...2 m	20E55' 43,9" 53N29' 03,7"	poniżej 0,76	18	< 0,14	< 0,9	< 0,0024	< 0,033	dopuszczalny	dotrzymane
20	0...2 m	20E55' 44,9" 53N29' 03,4"	poniżej 0,76	18	< 0,14	< 0,9	< 0,0024	< 0,033	dopuszczalny	dotrzymane
21	0...2 m	20E55' 45,9" 53N29' 03,2"	poniżej 0,76	18	< 0,14	< 0,9	< 0,0024	< 0,033	dopuszczalny	dotrzymane
22	0...2 m	20E55' 47,0" 53N29' 03,0"	poniżej 0,76	18	< 0,14	< 0,9	< 0,0024	< 0,033	dopuszczalny	dotrzymane
23	0...2 m	20E55' 48,0" 53N29' 02,8"	poniżej 0,76	18	< 0,14	< 0,9	< 0,0024	< 0,033	dopuszczalny	dotrzymane
24	0...2 m	20E55' 43,5" 53N29' 04,9"	poniżej 0,76	18	< 0,14	< 0,9	< 0,0024	< 0,033	dopuszczalny	dotrzymane

Określenie pionu pomiarowego	Zakres wysokości pionu pomiarowego	Współrzędne geograficzne (ETRS89) L, B	Wynik E [V/m]	Niepewność względna pomiaru [%]	Niepewność bezwzględna pomiaru [V/m]	Końcowy wynik pomiaru E w pionie wg przepisów [V/m]	Końcowy wynik H w pionie wg przepisów [A/m]	Końcowa wartość wskaźnikowa badania ($W_{ME}=W_{MH}$)	Rozstrzygnięcie o możliwość wykorzystywania pomiaru szerokopasmowego	Rozstrzygnięcie o dotrzymaniu poziomów dopuszczalnych
25	0...2 m	20E55' 44,0" 53N29' 05,5"	poniżej 0,76	18	< 0,14	< 0,9	< 0,0024	< 0,033	dopuszczalny	dotrzymane
26	0...2 m	20E55' 44,4" 53N29' 06,1"	poniżej 0,76	18	< 0,14	< 0,9	< 0,0024	< 0,033	dopuszczalny	dotrzymane
27	0...2 m	20E55' 44,7" 53N29' 06,8"	poniżej 0,76	18	< 0,14	< 0,9	< 0,0024	< 0,033	dopuszczalny	dotrzymane
28	0...2 m	20E55' 44,9" 53N29' 07,5"	poniżej 0,76	18	< 0,14	< 0,9	< 0,0024	< 0,033	dopuszczalny	dotrzymane
29	0...2 m	20E55' 45,2" 53N29' 08,2"	poniżej 0,76	18	< 0,14	< 0,9	< 0,0024	< 0,033	dopuszczalny	dotrzymane
30	0...2 m	20E55' 45,4" 53N29' 08,7"	poniżej 0,76	18	< 0,14	< 0,9	< 0,0024	< 0,033	dopuszczalny	dotrzymane

4. Opis wyników badania


Wynikiem badania jest tabelaryczne zestawienie stwierdzonych poziomów wielkości pola elektromagnetycznego, jakie zamieszczono w punkcie 3.9.

W pionach pomiarowych zlokalizowanych w terenie wokół Ośrodka Radiokomunikacyjnego Szymany ACC w badanym paśmie częstotliwości, mimo że zastosowano odpowiednią metodę badawczą, sprawny i dobrze dobrany sprzęt, wybrano piony pomiarowe odpowiadające intencjom przepisów – **uzyskane wyniki nie wykazują występowania obszaru ponadnormatywnego oddziaływania pola elektromagnetycznego.**


5. Wykaz merytorycznych dokumentów źródłowych

[1]	Ustawa z dnia 27 kwietnia 2001 r. <i>Prawo ochrony środowiska</i> . Dz. U. nr 62, poz. 627 w aktualnym brzmieniu
[2]	Załącznik do Rozporządzenia Ministra Klimatu z dnia 17 lutego 2020 r. w <i>sprawie sposobów sprawdzania dotrzymania dopuszczalnych poziomów pól elektromagnetycznych w środowisku</i> . (wersja czerwiec 2022)
[3]	Rozporządzenie Ministra Zdrowia z dnia 17 grudnia 2019 r. w <i>sprawie dopuszczalnych poziomów pól elektromagnetycznych w środowisku</i> .
[4]	Instrukcja podstawowa Laboratorium Badawczego
[5]	Instrukcja metody badawczej „Badanie rozkładu pola elektromagnetycznego zakresu 5 Hz...90 GHz dla potrzeb ochrony środowiska ogólnego (OŚ)” w wersji aktualnej
[6]	PN-EN 62311 <i>Ocena urządzeń elektronicznych i elektrycznych w odniesieniu do ograniczeń ekspozycji ludności w polach elektromagnetycznych (0 Hz – 300 GHz)</i> (maj 2010)
[7]	Zakres akredytacji Laboratorium Badawczego AB 529 publikowany przez Polskie Centrum Akredytacji
[8]	Norma PN-EN ISO/IEC 17025 w wersji aktualnej w dniu autoryzacji badania (norma akredytacyjna)
[9]	Ustawa z dnia 16 kwietnia 2020 r. o szczególnych instrumentach wsparcia w związku z rozprzestrzenianiem się wirusa SARS-CoV-2.

KONIEC TEKSTU SPRAWOZDANIA
SPRAWOZDANIE ZAWIERA PONADTO 3 RYSUNKI (3 ARKUSZE)

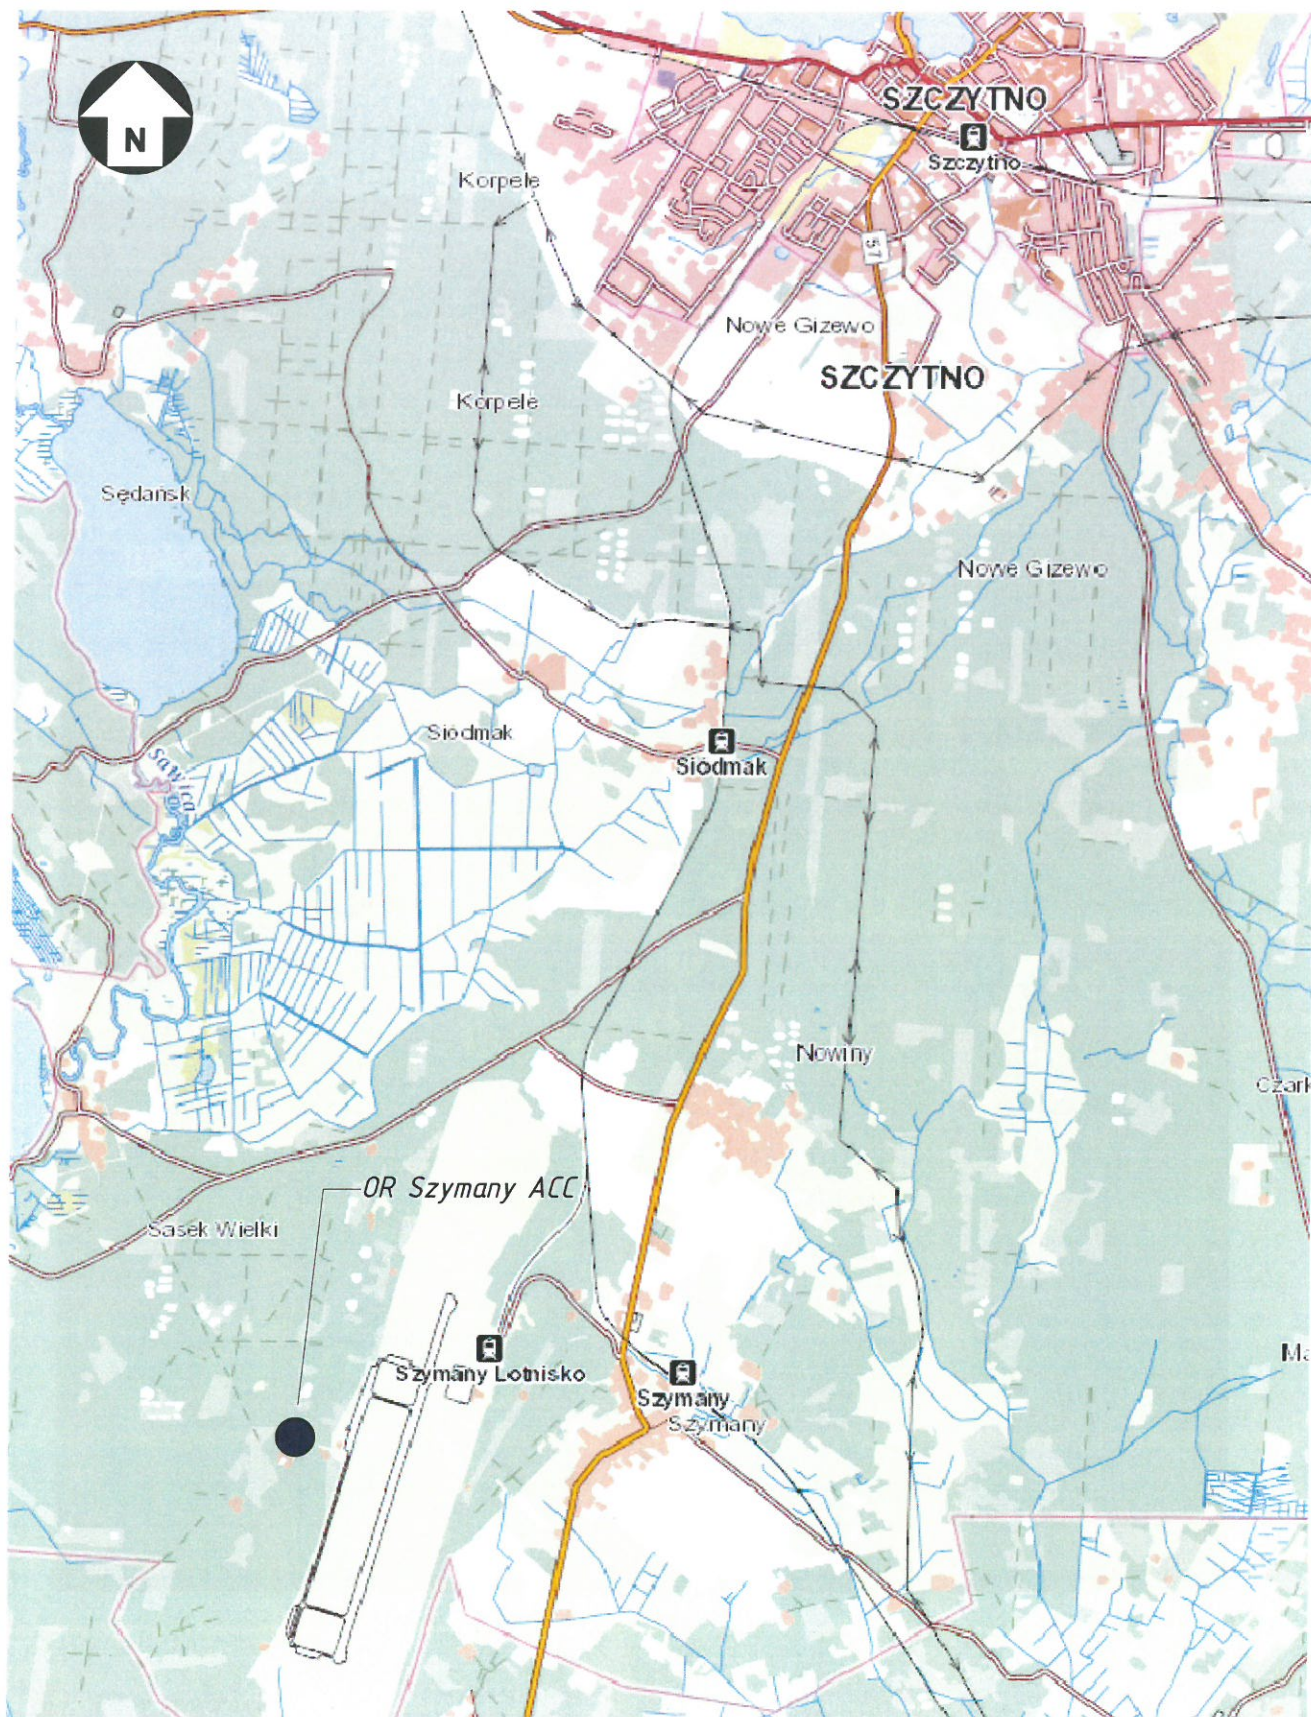


© TELE-COM sp. z o.o. Poznań 2023
 Kopowanie dopuszczalne tylko w przypadkach nieprzeciwkażających się zasadom uczciwej konkurencji i niezwiązanych z czerpaniem korzyści materialnych.
 W innych przypadkach mechaniczne udzielenie pomocy TELE-COM sp. z o.o. w Poznaniu.

Rysunek 1	Podziałka —	Obiekt Ośrodek Radiokomunikacyjny Szymany ACC
Arkusze nr	1	Wersja
Arkuszy	1	1
Rysunek nie może być powielany oddzielnie; jest integralną częścią sprawozdania numer:		U-083/22
Pozycja/stadium zadania:		SB.11.2.1
		 TELE-COM sp. z o.o. ul. Jawornicka 8, 60-968 Poznań



6 Piony pomiarowe

© TELE-COM sp. z o.o. Poznań 2023
Kopowanie dopuszczalne tylko w przypadkach niesprzeciwiających się zasadom uczciwej konkurencji i niezwiązanych z czerpaniem korzyści materialnych.
W innych przypadkach niezależnie uzyskanie pisemnej zgody TELE-COM sp. z o.o. w Poznaniu.

Rysunek 2	Podziałka 1:2000	Obiekt Ośrodek Radiokomunikacyjny Szymany ACC
Arkusz nr 1	Wersja 1	Temał rysunku
Arkuszy 1		Szkic rozmieszczenia pionów pomiarowych
Rysunek nie może być powielany oddzielnie; jest integralną częścią sprawozdania numer:		U-083/22
Pozycja/stadium zadania:		SB.11.2.1
		 TELE-COM sp. z o.o. ul. Jawornicka 8, 60-968 Poznań

Antena HK001
(UHF)


Antena RLB II A
(VHF)

Antena HK012
niepodłączona
(VHF)

Antena HK012
(VHF)



Wieża antenowa

Rysunek 3		Podziątka —	Obiekt Ośrodek Radiokomunikacyjny Szymany ACC
Arkusz nr	1	Wersja 1	Temat rysunku Zdjęcia
Arkuszy	1		
Rysunek nie może być powielany oddzielnie; jest integralną częścią sprawozdania numer:			U-083/22
Pozycja/stadium zadania:			SB.11.2.1
			 TELE-COM sp. z o.o. ul. Jawornicka 8, 60-968 Poznań